

納入仕様書 / 完成図

単位：mm


品番	接続できる ケイフレックス	挿入できる ケーブル 最大外径	袋ナット		本体フランジ		C	最小内径 d	I	L1	L2	L3	ロックアウト接続ねじ JIS B 0202		重量 (g)
			対角距離 A	二面巾	対角距離 B	二面巾							S1	呼び	
K2BG 10	KMV KMS KIV KIH KPF KIC KPBF KMB KIB	8	25.9	24.9	28.4	27.3	29	14.1	8.5	12	20	3.8	20.9	G1/2	46
K2BG 12		10	28.6	27.5	28.6	27.5	29	14.1	10.8	12	21	3.8	20.9	G1/2	49
K2BG 16		13	32.2	31.0	28.9	27.8	29	14.1	14.3	12	21	3.8	20.9	G1/2	53
K2BG 22		18	39.3	37.8	35.7	34.3	36	20.0	19.3	12	23	3.8	26.4	G3/4	73
K2BG 28		24	47.1	45.3	43.1	41.4	44	24.6	24.9	14	25	4.5	33.2	G 1	112
K2BG 36		32	57.4	55.2	53.1	51.1	53	33.0	34.5	16	29	4.5	41.9	G1-1/4	173
K2BG 42		37	64.9	62.4	60.2	57.9	61	38.3	38.2	16	34	5.0	47.8	G1-1/2	242
K2BG 54		48	77.8	74.8	72.9	70.1	74	49.3	49.5	16	33	5.0	59.6	G 2	306
K2BG 70		60	92.4	89.6	88.0	85.3	93	64.0	60.6	16	39	5.0	75.1	CTG70	564
K2BG 82		75	109.8	106.4	103.9	100.7	106	76.3	75.5	16	44	5.0	87.8	CTG82	664

KPBF10は除く

注1. ビニル被覆ケイフレックスをボックス類のロックアウトに接続するための、ストレート形の管用平行ねじ付き亜鉛合金ダイカスト製コネクタです。


注2. 品番は、次のとおりです。

K 2 B G 2 2

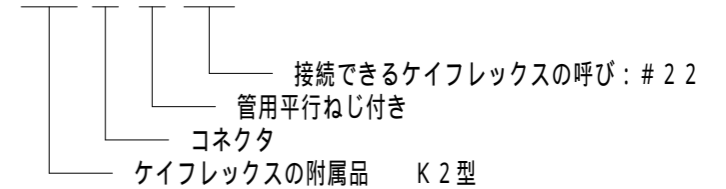

注3. 本製品には、石綿は使用していません。

注4. 本製品は、RoHS対応商品です。

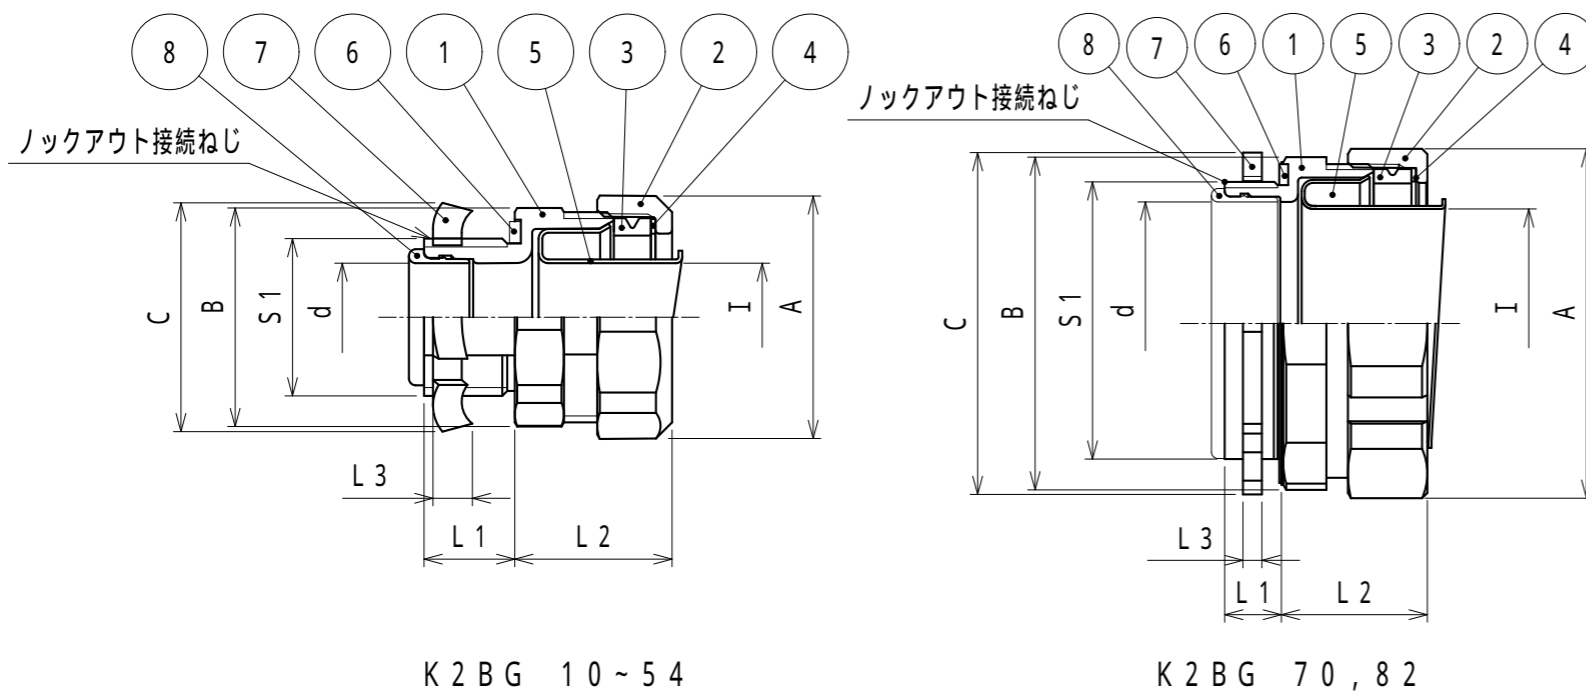

8	インシュレータ	1	PA	
7	ロックナット	1	SPHC	電気亜鉛めっき
6	シートパッキン	1	NBR	
5	フェラル	1	SPCE	電気亜鉛めっき
4	ワッシャ	1	PA	
3	グラウンドパッキン	1	NBR	
2	袋ナット	1	ZDC2	電気亜鉛めっき
1	本体	1	ZDC2	電気亜鉛めっき
No.	部品名	個数	材質	処理・摘要

株式会社 三桂製作所
技術部
SANKEI

品名 ケイフレックスの附属品
K2型
ロックアウト接続用管用平行ねじ付き
コネクタ

三角法承認 吉元
訂正回数 審査 福本
5 設計 松田

日付 2020.02.05 型式 K2BG 図番 4KFS5103