

納入仕様書 / 完成図

単位：mm


品番	接続できる電線管		挿入できるケーブル最大外径	袋ナット		本体フランジ		d	e	I	L1	L2	L3	重量 (g)
	ケイフレックス	ねじなし / 薄鋼電線管の呼び		対角距離 A	二面巾	対角距離 B	二面巾							
K2K2E 10	10	E19/C19	8	25.9	24.9	27.6	26.0	16.9	19.7	8.5	15.0	20	15.0	60
K2K2E 12	12	E19/C19	10	28.6	27.5	29.2	27.5	16.9	19.7	10.8	15.0	21	15.0	63
K2K2E 16	16	E19/C19	13	32.2	31.0	28.9	27.8	18.0	19.7	14.3	15.0	21	15.0	61
K2K2E 22	22	E25/C25	18	39.3	37.8	35.7	34.3	24.5	26.0	19.3	16.0	23	16.0	88
K2K2E 28	28	E31/C31	24	47.1	45.3	43.1	41.4	30.5	32.4	24.9	18.0	25	18.0	121
K2K2E 36	36	E39/C39	33	57.4	55.2	53.1	51.1	37.3	38.8	34.5	20.0	29	20.0	188
K2K2E 42	42	E51/C51	37	64.9	62.4	60.2	57.9	50.0	51.4	38.2	22.0	34	22.0	258
K2K2E 54	54	E63/C63	48	77.8	74.8	72.9	70.1	62.8	64.3	49.5	23.0	33	23.0	320
K2K2E 70	70	E75/C75	60	92.4	89.6	88.0	85.3	75.1	77.0	60.6	25.0	39	25.0	546

KMV, KMS, KIV, KIH, KPF, KIC, KMEC, KPBF, KMB, KIB
(KPBF10は除く)

注1. ビニル被覆ケイフレックスを薄鋼電線管 / ねじなし電線管に接続するための、ストレート形亜鉛合金ダイカスト製コンビネーションカップリングです。


2. 品番は、次のとおりです。

K 2 K 2 E 2 2

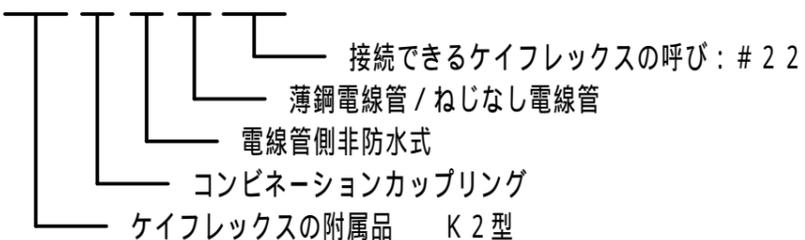


3. 本製品には、石綿を使用しておりません。


4. 本製品は、RoHS対応商品です。

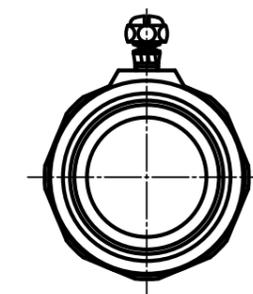

#10~28

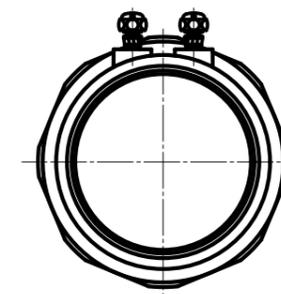

#36~70

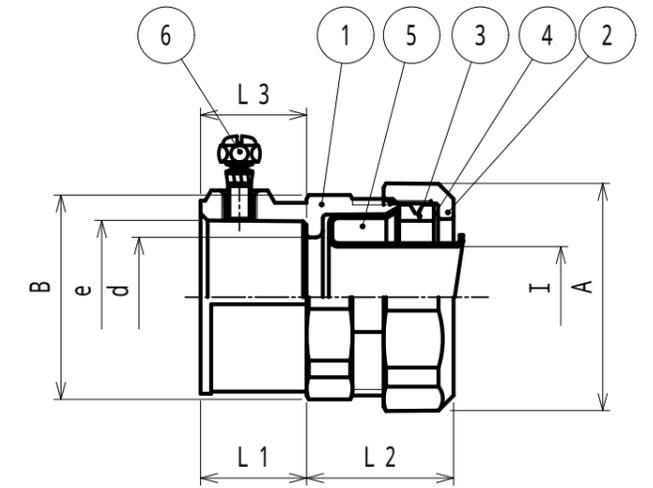

No.	部品名	個数	材質	処理・摘要
6	小ねじ	1(2)	SWRCH	電気亜鉛めっき
5	フェラル	1	SPCE	電気亜鉛めっき
4	ワッシャ	1	PA	
3	グランドパッキン	1	NBR	
2	袋ナット	1	ZDC2	電気亜鉛めっき
1	本体	1	ZDC2	電気亜鉛めっき

株式会社 三桂製作所 技術部 SANKEI	品名	ケイフレックスの附属品 K2型 ねじなし電線管接続用非防水式 コンビネーションカップリング	三角法	承認	吉元
			訂正回数	審査	福本
日付	2022.12.01	型式	K2K2E	図番	4KFS5583
				3	設計 辻口