



納入仕様書 / 完成図

単位mm

品番	接続できる ケイフレックス	挿入できる ケーブル 最大外径	袋ナット		本体フランジ		C	φd	φI	L1	L2	L3	ロックアウト接続ねじ JIS C 8305		重量 (g)
			対角距離 φA	二面巾	対角距離 φB	二面巾							φS1	呼び	
KCBC10	10	8	26.4	24.9	27.6	26.0	26	13.4	8.5	10	18	3.2	19.1	CTC19	45
KCBC12	12	10	29.2	27.5	29.2	27.5	26	13.4	10.8	10	20	3.2	19.1	CTC19	50
KCBC16	16	12	32.9	31.0	30.8	29.0	26	13.4	14.3	10	21	3.2	19.1	CTC19	55
KCBC22	KM	18	40.1	37.8	37.7	35.5	34	20.3	19.3	12	23	3.2	25.4	CTC25	85
KCBC28	KI	23	48.1	45.3	46.7	44.0	41	24.9	24.9	14	24	3.8	31.8	CTC31	130
KCBC36		29	58.6	55.2	56.3	53.0	49	31.1	34.5	14	26	3.8	38.1	CTC39	190
KCBC42		37	66.3	62.4	64.8	61.0	65	43.2	38.2	16	30	5.0	50.8	CTC51	290
KCBC54		48	79.5	74.8	79.6	75.0	79	55.1	49.5	16	32	5.0	63.5	CTC63	400

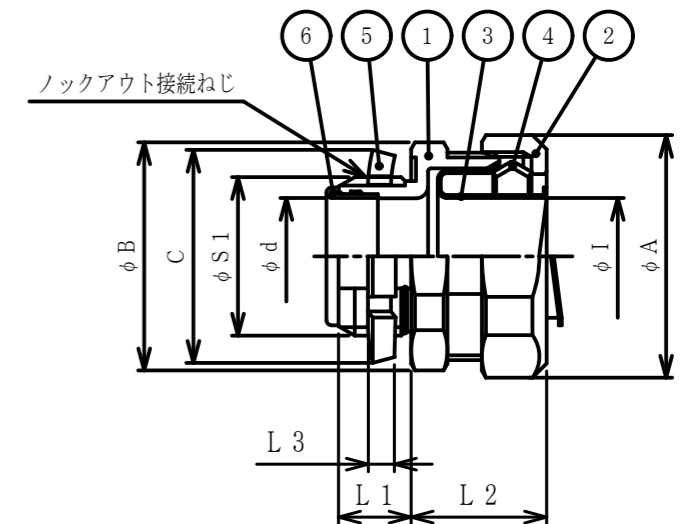

- 注1. 被覆なしケイフレックスType KM/KIをボックス類のロックアウトに接続するための、ストレート形の薄鋼電線管ねじ付き亜鉛合金ダイカスト製コネクタです。
 2. 高温の環境で使用の場合、インシュレータは取り外してご使用下さい。
 3. 品番は、次のとおりです。

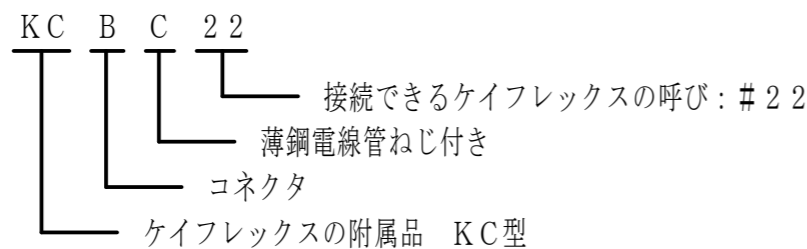

4. 本製品には、石綿を使用しておりません。
 5. 本製品は、RoHS対応商品です。

6	インシュレータ	1	PA	
5	ロックナット	1	SPHC	電気亜鉛めっき
4	C形リング	1	SUS304	
3	フェラル	1	SPCE	電気亜鉛めっき
2	袋ナット	1	ZDC2	電気亜鉛めっき
1	本体	1	ZDC2	電気亜鉛めっき
No.	部品名	個数	材質	処理・摘要
株式会社 三桂製作所 技術部 SANKEI		品名	ケイフレックスの附属品 Type KM/KI用 ロックアウト接続用薄鋼電線管ねじ付き コネクタ	
日付	2023.05.01	型式	KCBC	三角法承認 谷沢 訂正回数 審査 大谷 1 設計 清水
			図番	4KFS0641