
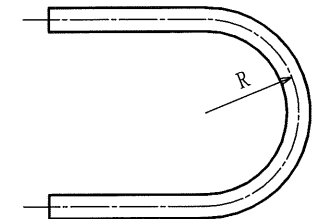
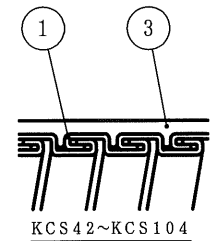
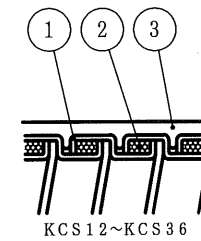



納入仕様書／完成図

単位：mm

品番		外径 φD	最小内径 φd	亜鉛めっき鋼帯の 厚さ	ジャケットの 厚さ	最小中心曲げ半径R		重量 (kg)		1巻の長さ (m)
黒色	ライトグレー色					固定	可動	1m当り	1巻当り	
KCS 12	KCS 12LG	17.7±0.2	12.3	0.4	1.2	60	120	0.38	11.4	30
KCS 16	KCS 16LG	21.1±0.2	15.8	0.4	1.1	70	140	0.51	15.4	30
KCS 22	KCS 22LG	26.4±0.2	20.8	0.4	1.3	80	160	0.65	13.0	20
KCS 28	KCS 28LG	33.2±0.2	26.4	0.45	1.2	100	200	0.99	19.8	20
KCS 36	KCS 36LG	42.0±0.2	35.0	0.4	1.3	130	260	1.27	19.0	15
KCS 42	KCS 42LG	47.7±0.3	40.0	0.4	1.7	200	—	1.52	22.8	15
KCS 54	KCS 54LG	59.7±0.3	51.3	0.4	2.1	280	—	2.00	20.0	10
KCS 70	KCS 70LG	72.5±0.4	63.0	0.4	2.6	350	—	2.75	27.5	10
KCS 82	KCS 82LG	88.4±0.4	78.0	0.45	2.2	400	—	3.25	32.5	10
KCS 92	KCS 92LG	101.1±0.5	88.9	0.45	3.0	500	—	3.75	22.5	6
KCS104	KCS104LG	113.8±0.5	101.6	0.45	3.0	560	—	4.38	26.2	6

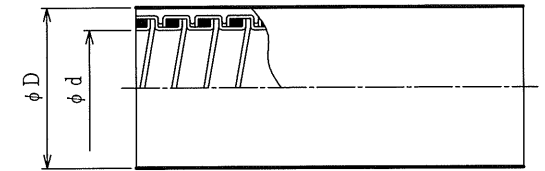

品番は、次のとおりです。

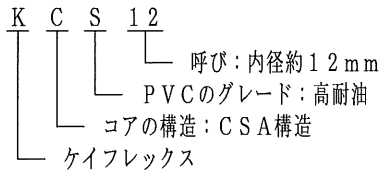

1. 用途

- ・カナダ向け (CSA登録品)
- ・可動配管 (KCS12~KCS36)

2. 特性

- ・IPコード：IP67
- ・高耐油
- ・RoHS10物質対応
- ・難燃

3. 使用温度範囲

- ・-20℃~60℃

4. 認定規格

- ・CSA規格 C22.2No-56 (File No. LL69356)

5. 本製品には、石綿を使用しておりません。

3	ジャケット	-	PVC	
2	コードパッキン	-	PP	
1	亜鉛めっき鋼帯	-	SGC	
No.	部品名	個数	材質	処理・摘要
株式会社 三桂製作所 技術部 SANKEI	品名 ケイフレックス Type KCS			三角法承認 吉田
				訂正回数 審査 吉田
				0 設計 石田
日付	2020.09.14	型式	KCS	図番 4KFS1862-1