


納入仕様書 / 完成図


単位mm

品番	接続できる ケイフレックス	挿入できる ケーブル 最大外径	袋ナット		アダプタフランジ		C	φ d	G	締付後 H	φ I	L1	L3	ロックアウト接続ねじ JIS B 0202		重量 (g)
			対角距離 φ A	二面巾	対角距離 φ B	二面巾								φ S1	呼び	
KM45RBG 10	10	8	27.5	24.9	31.9	30	29	10.5	23	24	8.5	10	3.8	20.9	G1/2	100
KM45RBG 12	12	10	30.4	27.5	31.9	30	29	12.8	23	26	10.8	10	3.8	20.9	G1/2	110
KM45RBG 16	16	13	34.2	31.0	31.9	30	29	14.1	23	27	14.3	10	3.8	20.9	G1/2	130
KM45RBG 22	※	18	41.5	37.8	38.3	36	36	20.0	25	29	19.3	12	3.8	26.4	G3/4	200
KM45RBG 28		23	48.3	45.3	45.7	43	44	24.6	27	33	24.9	14	4.5	33.2	G1	360
KM45RBG 36		32	58.8	55.2	57.4	54	53	33.0	31	38	34.5	14	4.5	41.9	G1-1/4	490
KM45RBG 42		42	66.8	62.4	63.8	60	61	38.3	34	43	38.2	16	5.0	47.8	G1-1/2	690
KM45RBG 54		54	80.0	74.8	75.4	71	74	49.3	38	49	49.5	16	5.0	59.6	G2	935

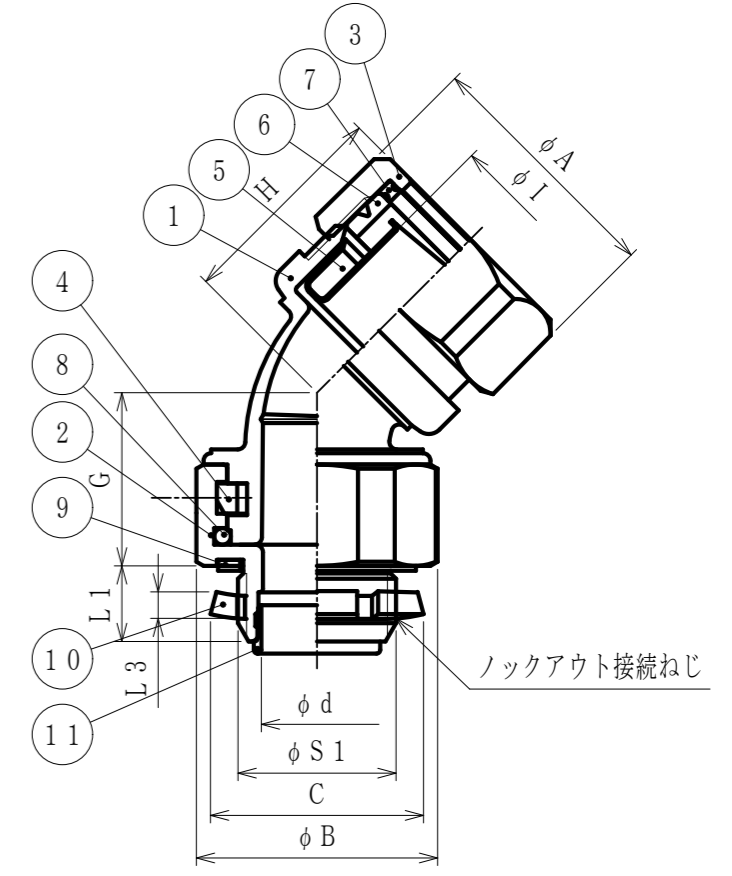

※ KMS, KMV, KPF, KIC, KIH, KIV, KMEC, KPBF, KUU, KCS, KMB, KIB, KM, KI

- 注1. ビニル被覆ケイフレックスをボックス類のロックアウトに接続し、接続方向に対して45°方向に首振りする機能を有した45°形の管用平行ねじ付き亜鉛合金ダイカスト製回転式コネクタです。
 2. 品番は、次のとおりです。

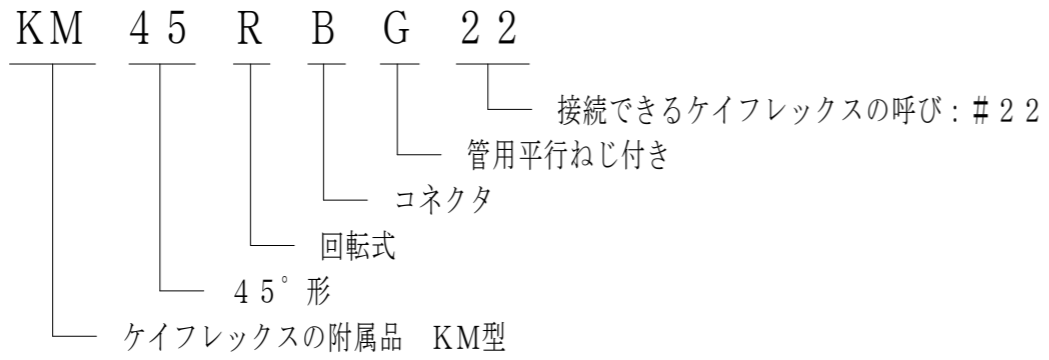

3. 本製品には、石綿を使用しておりません。
 4. 本製品は、RoHS対応商品です。

11	インシュレータ	1	PA	
10	ロックナット	1	SPHC	電気亜鉛めっき
9	シートパッキン	1	NBR	
8	Oリング	1	NBR	
7	ワッシャ	1	PA	
6	グラウンドパッキン	1	NBR	
5	フェラル	1	SPCE	電気亜鉛めっき
4	止めリング	1	PA	
3	袋ナット	1	ZDC2	電気亜鉛めっき
2	アダプタ	1	ZDC2	電気亜鉛めっき
1	本体	1	ZDC2	電気亜鉛めっき
No.	部品名	個数	材質	処理・摘要

株式会社 三桂製作所 技術部 SANKEI	品名 ケイフレックスの附属品 KM型 ロックアウト接続用管用平行ねじ付き 45°形回転コネクタ	三角法	承認	吉元	
		訂正回数	審査	福本	
		2	設計	辻口	
日付	2022.12.01	型式	KM45RBG	図番	4KFS1967