


納入仕様書 / 完成図

品番	接続できる ケイフレックス	挿入できる ケーブル 最大外径	袋ナット		アダプタフランジ		C	E	締付後 F	φ d	φ I	L1	L3	ロックアウト接続ねじ		重量 (g)
			対角距離 φ A	二面巾	対角距離 φ B	二面巾								JIS B 0202		
														φ S1	呼び	
KM90RBG 10	10	8	27.5	24.9	31.9	30.0	29	28	34	11.0	8.5	10.0	3.8	20.9	G1/2	107
KM90RBG 12	12	10	30.4	27.5	31.9	30.0	29	31	36	13.5	10.8	10.0	3.8	20.9	G1/2	114
KM90RBG 16	16	13	34.2	31.0	31.9	30.0	29	31	39	14.1	14.3	10.0	3.8	20.9	G1/2	135
KM90RBG 22	※ 22	18	41.5	37.8	38.3	36.0	36	37	44	20.0	19.3	12.0	3.8	26.4	G3/4	230
KM90RBG 28	28	24	48.3	45.3	45.7	43.0	44	40	50	24.6	24.9	14.0	4.5	33.2	G 1	370
KM90RBG 36	36	32	58.8	55.2	57.4	54.0	53	45	58	33.0	34.5	14.0	4.5	41.9	G1 1/4	550
KM90RBG 42	42	37	66.8	62.4	63.8	60.0	61	54	64	38.3	38.2	16.0	5.0	47.8	G1 1/2	593
KM90RBG 54	54	48	80.0	74.8	75.4	71.0	74	62	73	49.3	49.5	16.0	5.0	59.6	G 2	1270

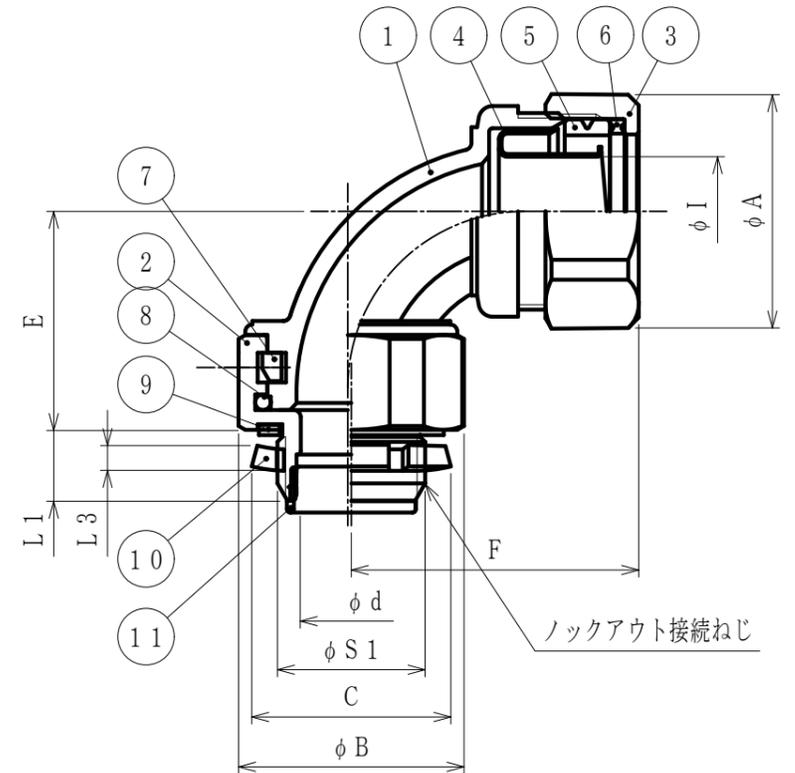


※ KMS, KMV, KPF, KIC, KIH, KIV, KMEC, KPBF, KUU, KCS, KMB, KIB, KM, KI

No.	部品名	個数	材質	処理・摘要
11	インシュレータ	1	PA	
10	ロックナット	1	SPHC	電気亜鉛めっき
9	シートパッキン	1	NBR	
8	Oリング	1	NBR	
7	止めリング	1	PA	
6	ワッシャ	1	PA	
5	グラウンドパッキン	1	NBR	
4	フェラル	1	SPCE	電気亜鉛めっき
3	袋ナット	1	ZDC 2	電気亜鉛めっき
2	アダプタ	1	ZDC 2	電気亜鉛めっき
1	本体	1	ZDC 2	電気亜鉛めっき

注1. ビニル被覆ケイフレックスをボックス類のロックアウトに接続し、接続方向に対して90°方向を軸に首振りする機能を有した90°形の管用平行ねじ付き亜鉛合金ダイカスト製回転式コネクタです。

2. 品番は、次のとおりです。

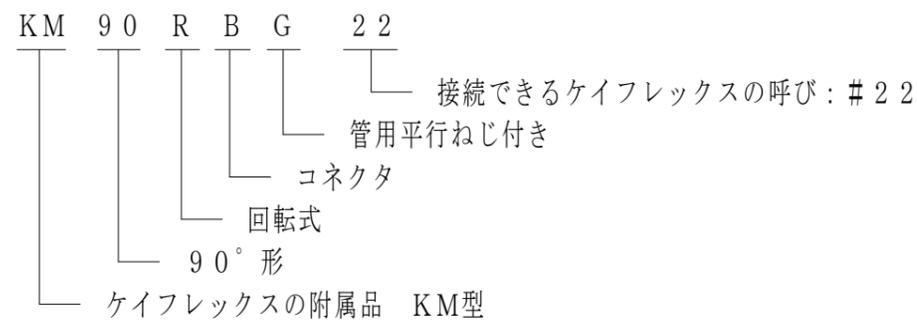

3. 本製品には、石綿を使用しておりません。

4. 本製品は、RoHS対応商品です。

株式会社 三桂製作所 技術部 SANKEI	品名	ケイフレックスの附属品 KM型 ロックアウト接続用管用平行ねじ付き 90°形回転式コネクタ	三角法	承認	吉元
			訂正回数	審査	福本
日付	2022.12.01	型式	KM90RBG	図番	4KFS1159