


納入仕様書 / 完成図

単位mm

品番	接続できる ケイフレックス	挿入できる ケーブル 最大外径	袋ナット		本体フランジ		C	φd	φI	L1	締付後 L2	L3	ロックアウト接続ねじ		重量 (g)	
			対角距離 φA	二面巾	対角距離 φB	二面巾							ANSI B 1.20.1 φS1	呼び		
KMBT 12	KMS	12	10	30.4	27.5	29.2	27.5	29	14.1	10.8	10	22	4.5	21.2	NPT1/2	60
KMBT 16	KMV	16	13	34.2	31.0	30.8	29.0	29	14.1	14.3	10	22	4.5	21.2	NPT1/2	70
KMBT 22	KPF	22	18	41.5	37.8	37.7	35.5	36	20.0	19.3	12	24	4.5	26.5	NPT3/4	100
KMBT 28	KIC	28	23	48.3	45.3	46.8	44.0	44	24.6	24.9	14	27	5.0	33.2	NPT 1	160
KMBT 36	KIH	36	32	58.8	55.2	56.3	53.0	53	34.5	33.5	16	29	5.0	41.9	NPT1-1/4	230
KMBT 42	KMEC	42	37	66.8	62.4	64.8	61.0	61	38.3	38.2	16	32	5.0	48.0	NPT1-1/2	320
KMBT 54	KPBF	54	48	80.0	74.8	79.6	75.0	74	49.3	49.5	18	34	6.0	60.1	NPT 2	440
KMBT 70	KCS	70	58	92.4	89.6	88.0	85.3	93	64.0	60.6	20	38	6.0	72.8	NPT 2-1/2	644
KMBT 82	KMB	82	75	109.8	106.4	103.9	100.7	106	76.3	75.5	22	41	6.0	88.7	NPT 3	844
KMBT 92	KIB	92	85	123.8	120.0	117.7	114.1	121	88.2	86.4	24	45	6.0	101.4	NPT 3-1/2	1100
KMBT 104	KM KI	104	98	137.5	133.3	131.2	127.2	135	100.3	99.1	24	48	6.0	114.1	NPT 4	1352

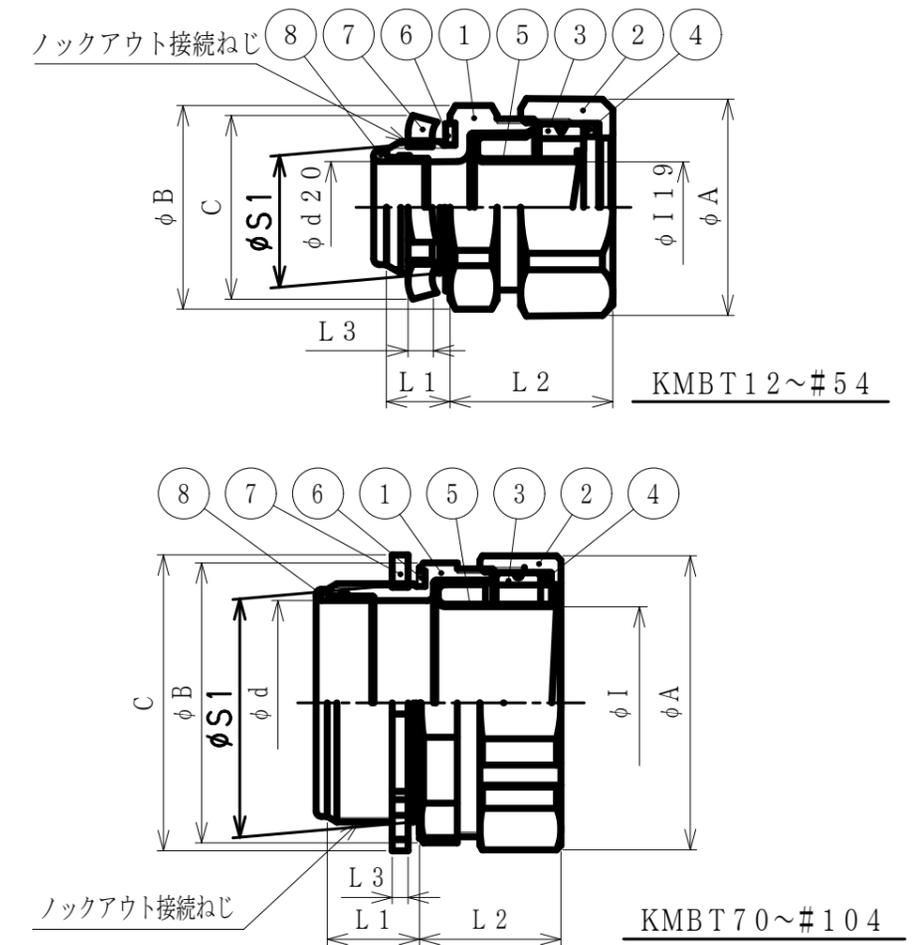

- 注1. ケイフレックスをボックス類のロックアウトに接続するための、ストレート形 NPTねじ付き亜鉛合金ダイカスト製コネクタです。
2. UL (File No. E90119), CSA (File No. 69357) の登録品です。
(KMBT2216は除く)
3. 品番は、次のとおりです。
 K M B T 2 2 (16)
 ケイフレックスの附属品 KM型
 コネクタ
 NPTねじ付き
 接続できるケイフレックスの呼び: # 2 2
 接続できるNPTねじの呼び: NPT 1 / 2 (径違いコネクタの場合のみ)
4. KMBT 12 ~ # 54 のグランドパッキンの材質はNBR, # 70 以上の材質はTPEです。
5. 防水性は, IPX7 (防浸形) です。
6. 本製品には, 石綿を使用しておりません。
7. 本製品は, RoHS対応商品です。

No.	部品名	個数	材質	処 理 ・ 摘 要
8	インシュレータ	1	PA	
7	ロックナット	1	SPHC	電気亜鉛めっき
6	シートパッキン	1	NBR	
5	フェラル	1	SPCE	電気亜鉛めっき
4	ワッシャ	1	PA	
3	グランドパッキン	1	NBR/TPE	
2	袋ナット	1	ZDC2	電気亜鉛めっき
1	本 体	1	ZDC2	電気亜鉛めっき

株式会社 三桂製作所 技術部 SANKI	品 名	ケイフレックスの附属品 KM型 ロックアウト接続用NPTねじ付き コネクタ	三角法	承認	吉 元
			訂正回数	審査	福 本
日付	2022.12.01	型 式	KMBT	図 番	4KFS0368-1
				1	設計 辻 口