


納入仕様書 / 完成図

単位mm

品番	接続できる ケイフレックス	挿入できる ケーブル 外径		袋ナット		本体フランジ		d	I	L1	L2	接続できるねじ JIS B 0202		重量 (g)
		最大	最小	対角距離 A	二面幅	対角距離 B	二面幅					S1	呼び	
KMHOG 10 08	10	7.5	4	26.4	24.9	27.2	26.0	8.5	7.9	8.0	45	20.9	G1/2	75
KMHOG 12 08	12	8.0	4	29.2	27.5	27.2	26.0	8.5	10.8	8.0	47	20.9	G1/2	136
KMHOG 12 10		10.0	8					12.5						
KMHOG 16 08	16	8.0	4	32.9	31.0	27.2	26.0	8.5	14.3	8.0	46	20.9	G1/2	151
KMHOG 16 12		12.0	8					12.5			48			147
KMHOG 16 14		14.0	12					27.8			16.5			50


KMS, KPF, KIC, KIH, KIV, KPBF, KUU, KCS, KMB, KIB, KM, KI

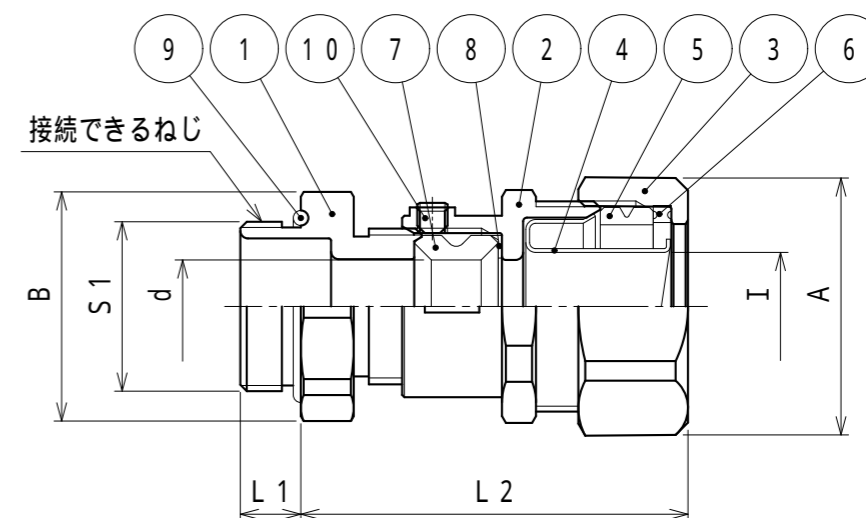

注1. ビニル被覆ケイフレックスをリミットスイッチ等のめねじに接続するための
ストレート形の管用平行ねじ付き亜鉛合金ダイカスト製ケーブル固定型コネクタです。

2. 品番は、次のとおりです。

K M H O G 1 6 1 2

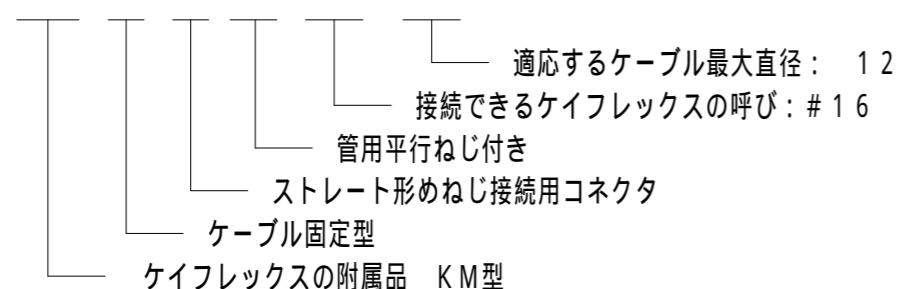

3. 本製品には、石綿を使用しておりません。

10	六角穴付き止めねじ	1	SUS	(くぼみ先) M4 4
9	Oリング	1	NBR	
8	ワッシャ(2)	1	PA	
7	グランドパッキン(2)	1	NBR	
6	ワッシャ(1)	1	PA	
5	グランドパッキン(1)	1	NBR	
4	フェラル	1	SPCE	電気亜鉛めっき
3	袋ナット	1	ZDC2	電気亜鉛めっき
2	本体(2)	1	ZDC2	電気亜鉛めっき
1	本体(1)	1	ZDC2	電気亜鉛めっき
No.	部品名	個数	材質	処理・摘要

株式会社 三桂製作所 プリカ事業部 SANKEI	品名	ケイフレックスの附属品 めねじ接続用管用平行ねじ付き ケーブル固定型コネクタ	三角法	承認	谷 沢	
			訂正回数	審査	大 谷	
			1	設計	清 水	
日付	2011.12.26	型式	KM H O G		図番	4KFS1391