
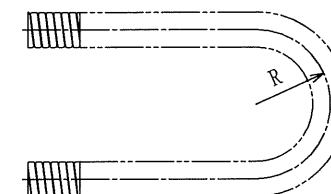
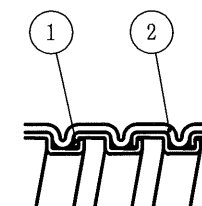



納入仕様書 / 完成図

単位: mm

品番		外径 $\phi D$	最小内径 $\phi d$	亜鉛めっき鋼帯の 厚さ	ジャケットの 厚さ	固定 最小中心曲げ半径 R	重量 (kg)		1巻の長さ (m)
黒色	ライトグレー色						1m当り	1巻当り	
KMS 5	KMS 5 LG	8.4 ± 0.2	5.0	0.25	0.6	20	0.08	2.4	30
KMS 6	KMS 6 LG	9.4 ± 0.2	6.0	0.25	0.6	20	0.09	2.7	30
KMS 7	KMS 7 LG	10.4 ± 0.2	7.0	0.25	0.6	25	0.09	2.7	30
KMS 8	KMS 8 LG	11.4 ± 0.2	8.0	0.25	0.6	35	0.12	3.6	30
KMS 9	KMS 9 LG	12.4 ± 0.2	9.0	0.25	0.6	40	0.14	4.2	30

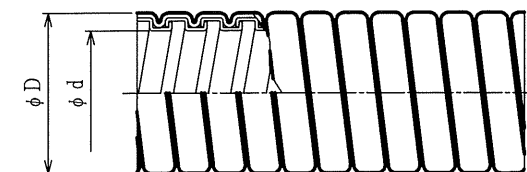

品番は、次のとおりです。

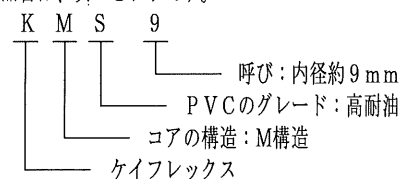

- 用途
  - ・機械
  - ・固定配管
- 特性
  - ・IPコード: IP67 (防浸形)
  - ・高耐油
  - ・RoHS10物質対応
- 使用温度範囲
  - ・-20℃~60℃
- 本製品には、石綿を使用しておりません。

2	ジャケット	-	PVC	
1	亜鉛めっき鋼帯	-	SGC	
No.	部品名	個数	材質	処理・摘要
株式会社 三桂製作所 技術部 SANKEI	品名 ケイフレックス Type KMS 小径			三角法承認 吉元
				訂正回数 3 審査 石田
				設計 石田
日付	2020.09.14	型式	KMS	図番 4KFS1857