納入仕様書／完成図

単位：mm

品番		外径	最小内径	亜鉛めっき鋼帯	ジャケット	固定	重量（kg）		1巻の長さ
黒色	ライトグレー色	φD	φd	の厚さ	の厚さ	最小中心曲げ半径R	1m当り	1巻当り	(m)
KMS 10	KMS 10 LG	15.2±0.2	10.0	0.3	0.9	30	0.21	6.2	30
KMS 12	KMS 12 LG	17.7±0.2	12.3	0.3	0.9	35	0.24	7.2	30
KMS 16	KMS 16 LG	21.1±0.2	15.8	0.3	0.9	40	0.29	8.6	30
KMS 22	KMS 22 LG	26.4±0.2	20.8	0.4	0.9	55	0.42	8.5	20
KMS 28	KMS 28 LG	33.2±0.2	26.4	0.4	1.0	75	0.58	11.7	20
KMS 36	KMS 36 LG	42.0±0.2	35.0	0.4	1.0	90	0.77	11.6	15
KMS 42	KMS 42 LG	47.7±0.3	40.0	0.4	1.0	100	1.14	17.1	15
KMS 54	KMS 54 LG	59.7±0.3	51.3	0.4	1.0	175	1.25	12.5	10
KMS 70	KMS 70 LG	72.5±0.4	63.0	0.4	1.0	200	1.42	14.2	10
KMS 82	KMS 82 LG	88.4±0.4	78.0	0.4	1.0	225	1.75	17.5	10

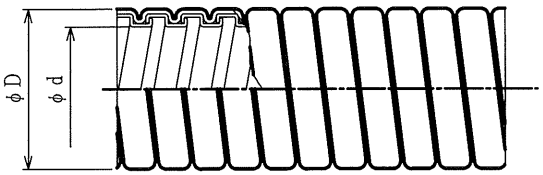

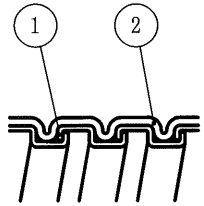

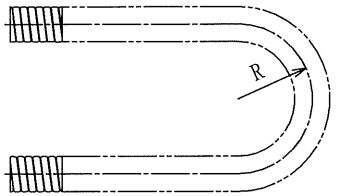

品番は、次のとおりです。

K M S 10
- 10：呼び：内径約10mm
- S：PVCのグレード：高耐油
- M：コアの構造：M構造
- K：ケイフレックス

1．用途
- ・機械
- ・固定配管

2．特性
- ・IPコード：IP67（防浸形）
- ・RoHS対応
- ・高耐油
- ・耐候

3．使用温度範囲
- ・−20℃～60℃

4．適合規格
- ・MAS506−1990（VFM−W）

5．本製品には、石綿を使用しておりません。

No.	部品名	個数	材質	処理・摘要
2	ジャケット		PVC	
1	亜鉛めっき鋼帯		SGC	

株式会社 三桂製作所 技術部 SANKEI		品名	ケイフレックス Type KMS	三角法	承認 吉元
				訂正回数	審査 吉元
				4	設計 石田
日付	2019.01.18	型式	KMS	図番	4KFS1536