
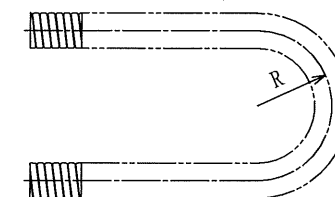
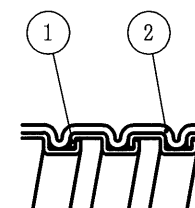



納入仕様書 / 完成図

単位：mm

品番	外径 φD	最小内径 φd	亜鉛めっき鋼帯 の厚さ	ジャケット の厚さ	固定 最小中心曲げ半径R	重量(kg)		1巻の長さ (m)
						1m当り	1巻当り	
黒色								
KMV 10	15.2±0.2	10.0	0.3	0.9	30	0.21	6.2	30
KMV 12	17.7±0.2	12.3	0.3	0.9	35	0.24	7.2	30
KMV 16	21.1±0.2	15.8	0.3	0.9	40	0.29	8.6	30
KMV 22	26.4±0.2	20.8	0.4	0.9	55	0.42	8.5	20
KMV 28	33.2±0.2	26.4	0.4	1.0	75	0.58	11.7	20
KMV 36	42.0±0.2	35.0	0.4	1.0	90	0.77	11.6	15
KMV 42	47.7±0.3	40.0	0.4	1.0	100	1.14	17.1	15
KMV 54	59.7±0.3	51.3	0.4	1.0	175	1.25	12.5	10
KMV 70	72.5±0.4	63.0	0.4	1.0	200	1.42	14.2	10
KMV 82	88.4±0.4	78.0	0.4	1.0	225	1.75	17.5	10

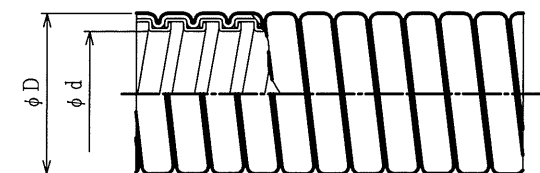

品番は、次のとおりです。

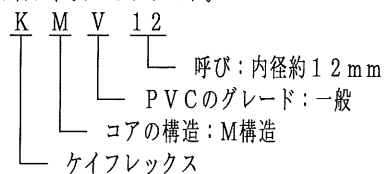

- 用途
 - ・プラント
 - ・固定配管
- 特性
 - ・IPコード：IP67（防浸形）
 - ・耐候
 - ・RoHS10物質対応
- 使用温度範囲
 - ・-20℃～60℃
- 適合規格
 - ・MAS506-1990（VFM-W）
- 本製品には、石綿を使用しておりません。

2	ジャケット		PVC	
1	亜鉛めっき鋼帯		SGC	
No.	部品名	個数	材質	処理・摘要
株式会社 三桂製作所 技術部 SANKEI	品名 ケイフレックス Type KMV			三角法承認 音元
				訂正回数 審査 音元
				5 設計 石田
日付	2020.08.28	型式	KMV	図番 4KFS2997