


納入仕様書 / 完成図

単位mm


品番	挿入できるケーブル外径		袋ナット		ロックナット		φ d	E	F	L 1	L 3	ロックアウト接続ねじ		重量 (g)
	最大	最小	対角距離 φ A	二面巾	対角距離 φ D	二面巾						IEC 60423		
												φ S 1	呼び	
C 2 9 O M 0 8 2 0	8	4	23.6	22.6	27.6	26	8.3	24	46	7	5.5	19.9	M20×1.5	81
C 2 9 O M 1 0 2 0	10	6	26.1	25.0	27.6	26	10.3	24	46	7	5.5	19.9	M20×1.5	88
C 2 9 O M 1 2 2 0	12	8	28.2	27.0	27.6	26	12.3	25	48	7	5.5	19.9	M20×1.5	95

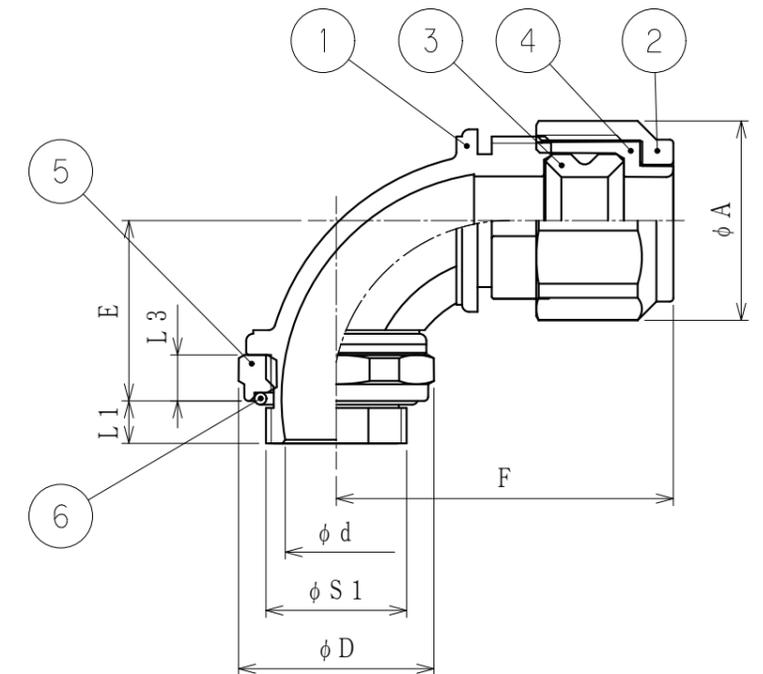

注1. ケーブルをリミットスイッチ等のメートル細目ねじに接続するための、メートル細目ねじ付き90°形金属製シールコネクタです。

2. 品番は、次のとおりです。

C 2 9 O M 1 2 2 0

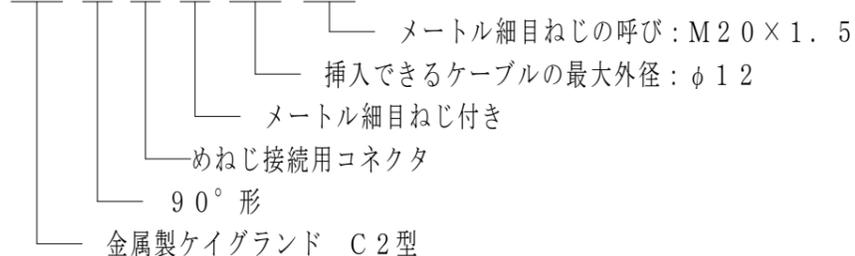

3. 本製品には、石綿を使用しておりません。

4. 本製品は、RoHS2対応商品です。

No.	部品名	個数	材質	処理・摘要
6	Oリング	1	NBR	
5	ロックナット	1	ZDC2	電気亜鉛めっき
4	ワッシャ	1	PA	
3	グラウンドパッキン	1	NBR	
2	袋ナット	1	ZDC2	電気亜鉛めっき
1	本体	1	ZDC2	電気亜鉛めっき

株式会社 三桂製作所 技術部 SANKEI	品名	ケイグラント C2型 めねじ接続用メートル細目ねじ付き 金属製シールコネクタ	三角法	承認	吉元
			訂正回数	審査	福本
			3	設計	松田
日付	2021.03.10	型式	C29OM	図番	4KGS3176