


納入仕様書 / 完成図

単位mm

品番	挿入できるケーブル外径		袋ナット		本体フランジ		D	d	L1	L2	ロックアウト接続ねじ		重量 (g)
	最大	最小	対角距離 A	二面巾	対角距離 B	二面巾					JIS B 0202		
											S1	呼び	
3 C2BG 06 12	6	3	21.0	20.1	24.0	23.0	23	6.3	10	32.1	16.6	G 3/8	49
3 C2BG 06 16					28.2	27.0	29				20.9	G 1/2	55
C2BG 08 12	8	4	23.6	22.6	24.0	23.0	23	8.3	10	34.7	16.6	G 3/8	57
C2BG 08 16					28.2	27.0	29				20.9	G 1/2	63
C2BG 08 22					36.6	35.0	36				26.4	G 3/4	89
C2BG 08 28					44.9	43.0	44				33.2	G 1	123
C2BG 10 16	10	6	26.1	25.0	28.2	27.0	29	10.3	10	34.3	20.9	G 1/2	72
C2BG 12 16	12	8	28.2	27.0	28.2	27.0	29	12.3	12	34.5	20.9	G 1/2	76
C2BG 12 22					36.6	35.0	36				26.4	G 3/4	97
C2BG 12 28					44.9	43.0	44				33.2	G 1	132
3 C2BG 14 16	14	12	33.4	32.0	30.3	29.0	29	14.1	12	36.7	20.9	G 1/2	97
1 C2BG 16 16	16				36.6	35.0	36				16.3	12	26.4
C2BG 16 22	20	16	39.1	37.4	36.6	35.0	36	20.2	12	38.7	26.4	G 3/4	133
C2BG 20 22					44.9	43.0	44				20.5	14	33.2
C2BG 20 28	24	20	45.5	43.5	44.9	43.0	44	24.3	14	39.9	33.2	G 1	200
C2BG 24 28					54.8	52.4	53				41.9	G 1-1/4	229
C2BG 24 36	28	24	50.1	47.9	48.1	46.0	44	27.7	14	42.0	33.2	G 1	223
1 C2BG 27 28					54.8	52.4	53				28.3	41.9	G 1-1/4
C2BG 28 36	32	28	55.5	53.1	54.8	52.4	53	32.3	14	43.2	41.9	G 1-1/4	282
C2BG 32 36					58.3	55.8	53				36.2	14	41.9
1 C2BG 36 36	36	32	60.5	57.9	62.9	60.2	61	36.3	16	44.6	47.8	G 1-1/2	358
C2BG 36 42					65.7	62.9	61				38.3	16	47.8
3 C2BG 38 42	40	36	68.1	65.2	74.2	71.0	74	40.2	16	45.6	59.6	G 2	459
1 C2BG 40 42					74.2	71.0	74				47.8	G 1-1/2	473
C2BG 40 54	44	40	74.3	71.1	74.2	71.0	74	44.2	16	49.5	59.6	G 2	497
1/3 C2BG 42 42					79.7	76.3	76.8				73.5	74	48.2
3 C2BG 44 54	48	44	79.7	76.3	76.8	73.5	74	48.2	16	52.7	59.6	G 2	562
3 C2BG 48 54					85.2	81.5	82.0				78.5	74	52.2
1/3 C2BG 52 54													

- 通線口のインシュレータが付いていません。
- ケーブルシースを剥ぎ取って通線すればそれぞれ外径 28mm、44mmのケーブルにも適用します。
- UL/CSAに該当しない製品です。

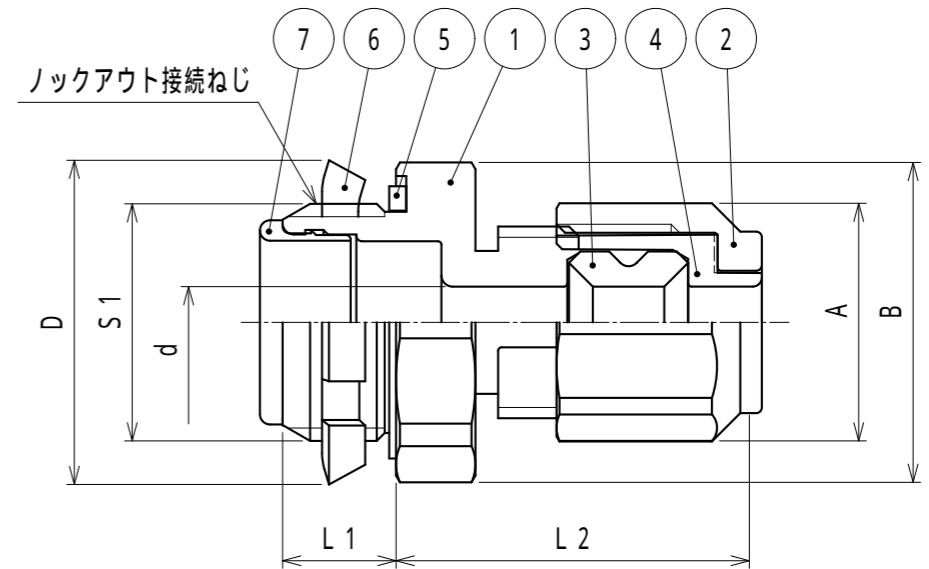

- ケーブルをボックス類のロックアウトに接続するためのストレート形の管用平行ねじ付き金属製シールコネクタです。
- 品番は、次のとおりです。  
C 2 B G 16 22  
管用平行ねじの呼び: G 3/4  
挿入できるケーブルの最大外径: 16  
管用平行ねじ付き  
コネクタ  
緩み止機構付き  
金属製ケイグラウンド C2型
- 本製品には、石綿を使用しておりません。
- 本製品は、RoHS2対応商品です。

No.	部品名	個数	材質	処 理 ・ 摘 要																				
7	インシュレータ	1	PA																					
6	ロックナット	1	SPHC	電気亜鉛めっき																				
5	シートパッキン	1	NBR																					
4	ワッシャ	1	PA																					
3	グラウンドパッキン	1	NBR																					
2	袋ナット	1	ZDC2	電気亜鉛めっき																				
1	本体	1	ZDC2	電気亜鉛めっき																				
<table border="1" style="width:100%; border-collapse: collapse;"> <tr> <td rowspan="3" style="text-align: center;">株式会社 <b>三桂製作所</b> 技術部 <b>SANKEI</b></td> <td rowspan="3" style="text-align: center;">品 名</td> <td colspan="2" style="text-align: center;">ケイグラウンド C2型 ロックアウト接続用管用平行ねじ付き 金属製シールコネクタ</td> <td>三角法</td> <td>承認</td> <td>吉元</td> </tr> <tr> <td>訂正回数</td> <td>審査</td> <td>福本</td> </tr> <tr> <td>1</td> <td>設計</td> <td>松田</td> </tr> <tr> <td>日付</td> <td>2021.03.10</td> <td>型式</td> <td>C2BG</td> <td>図番</td> <td colspan="2">4KGS1812-2</td> </tr> </table>					株式会社 <b>三桂製作所</b> 技術部 <b>SANKEI</b>	品 名	ケイグラウンド C2型 ロックアウト接続用管用平行ねじ付き 金属製シールコネクタ		三角法	承認	吉元	訂正回数	審査	福本	1	設計	松田	日付	2021.03.10	型式	C2BG	図番	4KGS1812-2	
株式会社 <b>三桂製作所</b> 技術部 <b>SANKEI</b>	品 名	ケイグラウンド C2型 ロックアウト接続用管用平行ねじ付き 金属製シールコネクタ		三角法			承認	吉元																
		訂正回数	審査	福本																				
		1	設計	松田																				
日付	2021.03.10	型式	C2BG	図番	4KGS1812-2																			