


納入仕様書 / 完成図


単位：mm

品番	挿入できる ケーブル外径		接続できるMSコネクタ		接続ねじ ASME B1.1	袋ナット		本体フランジ		φC	φd	L1	L2	L3	重量 (g)
			シェルサイズ	日本航空電子工業(株)		対角距離 φA	二面巾	対角距離 φB	二面巾						
	最大	最小													
C2OU1618-FN16	16	12	18	JL10-6A18-10SE	1 ³ / ₁₆ -18 UNEF-2A	33.4	32	30.3	29	30.1	16.3	18.2	37	6.5	
C2OU2022-FN16	20	16	22	JL10-6A22-22SE	1 ⁷ / ₁₆ -18 UNEF-2A	39.1	38	36.6	35	36.4	20.2	21.8	39	7.3	

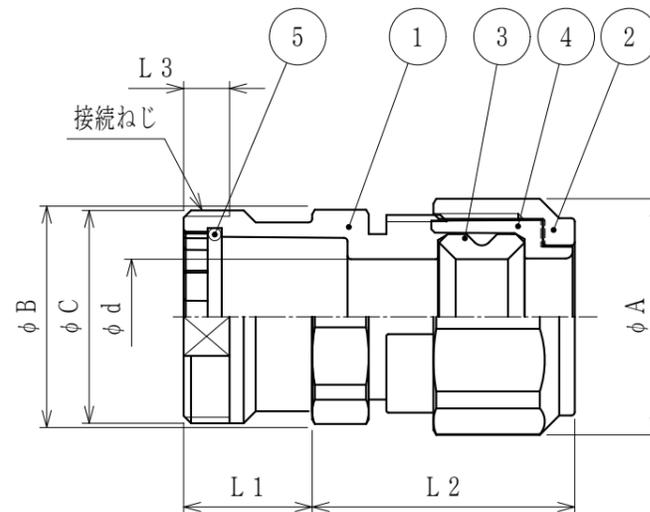

注1. ケーブルを日本航空電子工業(株) 殿 JL10-6A単体プラグに接続するためのストレート形の亜鉛合金ダイカスト製コネクタです。

2. 品番は、次のとおりです。

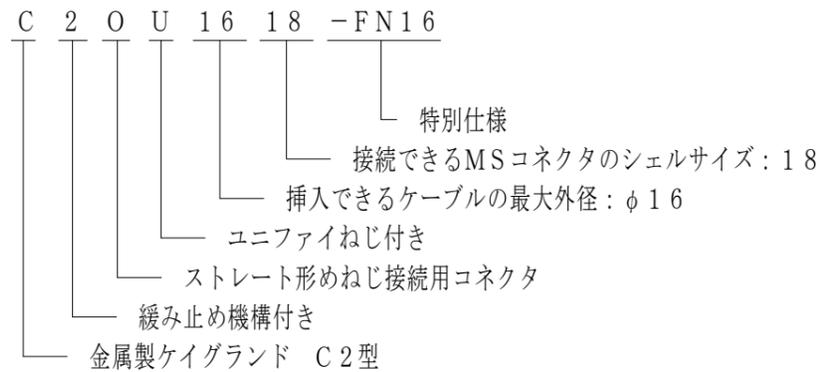

3. 本製品には、石綿を使用しておりません。

4. 本製品は、RoHS対応商品です。

No.	部品名	個数	材質	処理・摘要
5	Oリング	1	NBR	
4	ワッシャ	1	PA	
3	グラウンドパッキン	1	NBR	
2	袋ナット	1	ZDC2	電気亜鉛めっき
1	本体	1	ZDC2	電気亜鉛めっき

株式会社 三桂製作所 技術部 SANKEI	品名	ケイグラウンド C2型 JL10-6A単体プラグ接続用 金属製コネクタ	三角法	承認	吉元
			訂正回数	審査	辻口
			1	設計	松田
日付	2023.12.11	型式	C2OU※-FN16	図番	4KGS13532