

納入仕様書 / 完成図

単位mm


品番	挿入できるケーブル外径		袋ナット		本体フランジ		C	d	I	L1	L2	L3	L4	ロックアウト接続ねじ JIS B 0202		重量 (g)
	最大	最小	対角距離 A	二面巾	対角距離 B	二面巾								S1	呼び	
	CBGN 08 16	8	4	21.0	17.0	30.0										
CBGN 12 16	12	8	25.0	21.4	30.3	29.0	29	12.5	12.3	10.0	54	3.8	90	20.9	G 1/2	93
CBGN 16 16	16	12	30.0	25.4	30.3	29.0	29	16.5	16.3	12.0	56	3.8	120	20.9	G 1/2	112
CBGN 16 22					36.5	35.0										
CBGN 20 22	20	16	35.0	29.8	37.6	36.0	36	20.2	20.4	12.0	59	3.8	145	26.4	G 3/4	160
CBGN 24 28	24	20	40.4	34.6	44.9	43.0	44	24.5	24.4	14.0	64	4.5	160	33.2	G 1	233
CBGN 28 36	28	24	45.0	38.6	54.8	52.4	53	28.5	28.4	16.0	67	4.5	190	41.9	G 1-1/4	301
CBGN 32 36	32	28	49.7	43.0	55.4	53.1	53	32.5	32.4	16.0	66	4.5	220	41.9	G 1-1/4	323
CBGN 36 36	36	32	55.0	47.5	55.4	53.1	53	36.2	36.4	16.0	69	4.5	250	41.9	G 1-1/4	345
CBGN 36 42					62.9	60.2				61						

注1. ケーブルをボックス類のロックアウトに接続するためのストレート形の管用平行ねじ付きネット付き金属製シールコネクタです。

2. 印のCBGNには通線口のインシュレータが付いていません。


3. 品番は、次のとおりです。

C B G N 16 22

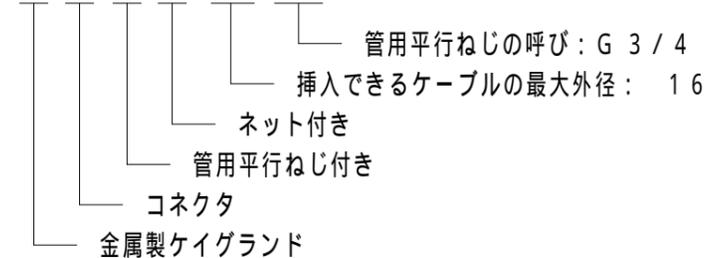

4. 本製品には、石綿を使用しておりません。

5. 本製品は、RoHS2対応商品です。

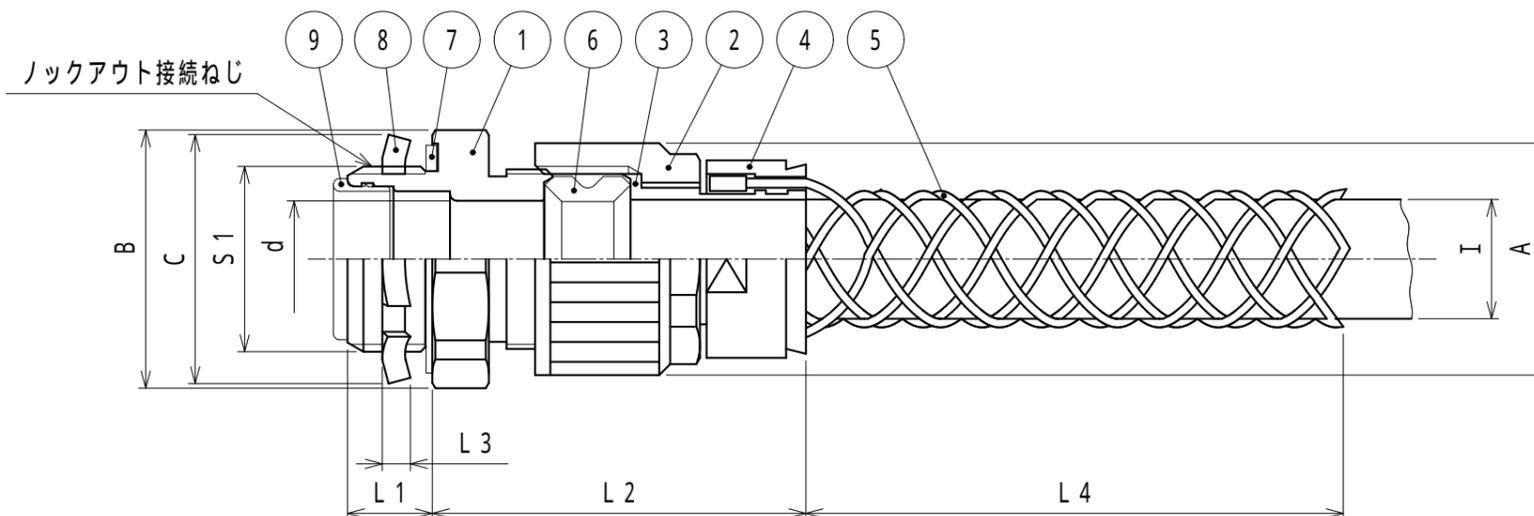

9	インシュレータ	1	PA	
8	ロックナット	1	SPHC	電気亜鉛めっき
7	シートパッキン	1	NBR	
6	グラウンドパッキン	1	NBR	
5	ネット	1	SUS304	
4	カシメリング	1	ZDC2	電気亜鉛めっき
3	インナースリーブ	1	ZDC2	電気亜鉛めっき
2	袋ナット	1	ZDC2	電気亜鉛めっき
1	本体	1	ZDC2	電気亜鉛めっき
No.	部品名	個数	材質	処理・摘要
	株式会社 三桂製作所 技術部 SANKEI		ケイグラウンド	三角法承認 吉元 訂正回数 審査 辻口 2 設計 松田
品名	ロックアウト接続用管用平行ねじ付き ネット付き金属製シールコネクタ			
型式	CBGN			図番 4KGS4303
日付	2021.03.31			