


納入仕様書 / 完成図


単位：mm

品番	挿入できるケーブル外径		接続できるMSコネクタ		接続ねじ ASME B1.1	袋ナット		C	D (Cより大きい場合)	d	E	F	J	L3	重量 (g)
	最大	最小	シェルサイズ	日本航空電子工業(株)		対角距離 A	二面巾								
E29OU1218-FN16	12	8	18	JL10-6A18-10SE	1 ³ / ₁₆ -18 UNEF-2A	30.0	27	30.1	-	12.3	40	49	28.8	6.5	
E29OU1222-FN16	12	8	22	JL10-6A22-22SE	1 ⁷ / ₁₆ -18 UNEF-2A	30.0	27	36.4	-	12.3	41	49	28.8	7.3	27
E29OU1618-FN16	16	12	18	JL10-6A18-10SE	1 ³ / ₁₆ -18 UNEF-2A	36.0	32	30.1	31.9	16.3	44	56	40.8	6.5	39
E29OU1622-FN16	16	12	22	JL10-6A22-22SE	1 ⁷ / ₁₆ -18 UNEF-2A	36.0	32	36.4	-	16.3	45	56	40.8	7.3	41
E29OU2018-FN16	20	16	18	JL10-6A18-10SE	1 ³ / ₁₆ -18 UNEF-2A	42.0	38	30.1	31.9	20.4	44	58	40.8	6.5	45
E29OU2022-FN16	20	16	22	JL10-6A22-22SE	1 ⁷ / ₁₆ -18 UNEF-2A	42.0	38	36.4	-	20.4	45	58	40.8	7.3	46

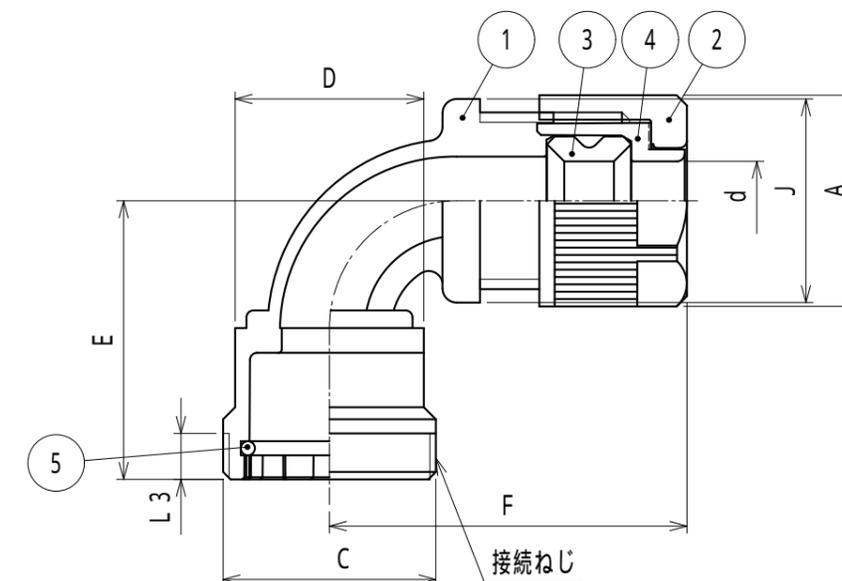

注1. ケーブルを日本航空電子工業(株)殿 JL10-6A単体プラグに接続するための90形の樹脂製コネクタです。

注2. 品番は、次のとおりです。

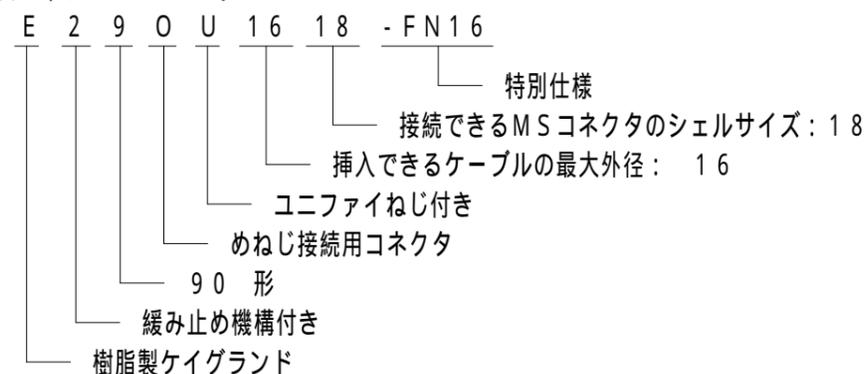

注3. 色調はライトグレー色です。

注4. 本製品には、石綿を使用しておりません。

5	Oリング	1	NBR	
4	ワッシャ	1	PA	
3	グラウンドパッキン	1	NBR	
2	袋ナット	1	PA	
1	本体	1	PA	
No.	部品名	個数	材質	処理・摘要

株式会社 三桂製作所 技術部 SANKEI	品名	ケイグラウンド E2型 MSコネクタ(バックシェルなし)接続用 90形樹脂製コネクタ	三角法	承認	吉元
			訂正回数	審査	三宅
			2	設計	岡田
日付	2023.12.11	型式	E29OU-FN16	図番	4KGS13789