


納入仕様書 / 完成図


単位：mm

品番		挿入できるケーブル外径		袋ナット		本体フランジ		d	D	L1	L2	L3	ロックアウト接続ねじ		重量 (g)	
				対角距離 A	二面巾	対角距離 B	二面巾						JIS B 0202 S1	呼び		
標準品 (ライトグレー色品)	黒色品	最大	最小													
EBG 06 12	EBG 06 12 BK	6	3	20.9	19	27.0	25	6.5	22	12	29	3.0	16.6	G 3/8	14	
EBG 06 16	EBG 06 16 BK					31.3	29		29	10		3.8	20.9	G 1/2	20	
EBG 08 12	EBG 08 12 BK					27.0	25		22	12		3.0	16.6	G 3/8	16	
EBG 08 16	EBG 08 16 BK	8	4	23.0	21	31.3	29	8.5	29	10	31	3.8	20.9	G 1/2	21	
EBG 08 22						38.9	36		36	10		3.8	26.4	G 3/4		
EBG 09 16	EBG 09 16 BK	9.5	8	27.0	25	31.3	29	9.5	29	10	31	3.8	20.9	G 1/2		
EBG 12 12	EBG 12 12 BK	11				27.0	25	11.2	22	12		3.0	16.6	G 3/8	18	
EBG 12 16	EBG 12 16 BK		8	27.0	25	31.3	29	12.5	29	10	31	3.8	20.9	G 1/2	23	
EBG 12 22	EBG 12 22 BK	12				38.9	36		36	10		3.8	26.4	G 3/4	30	
EBG 14 16	EBG 14 16 BK	14				32.4	30	14.7	29	10		3.8	20.9	G 1/2	28	
EBG 16 22	EBG 16 22 BK		12	32.4	30	38.9	36	16.5	36	10	34	3.8	26.4	G 3/4	30	
EBG 16 28		16				47.5	44		44	15		4.5	33.2	G 1	52	
EBG 20 22	EBG 20 22 BK		16			38.9	36	20.2	36	10	37	3.8	26.4	G 3/4	39	
EBG 20 28		20	16	37.8	35	47.5	44	20.5	44	15		4.5	33.2	G 1	56	
EBG 24 28	EBG 24 28 BK	24	20	44.3	41	47.5	44	24.5	44	15	37	4.5	33.2	G 1	61	
EBG 26 28	EBG 26 28 BK	26	24	49.7	46	47.5	44	26.2	44	15	39	4.5	33.2	G 1	66	
EBG 28 36	EBG 28 36 BK	28				59.4	55	28.5	53	16		4.5	41.9	G1-1/4	84	
EBG 32 36	EBG 32 36 BK	32	28	54.0	50	59.4	55	32.5	53	16	41	4.5	41.9	G1-1/4	87	
EBG 34 36	EBG 34 36 BK	34				59.4	55	34.3	53	16		4.5	41.9	G1-1/4	95	
EBG 36 42	EBG 36 42 BK	36	32	59.4	55	67.0	62	36.5	61	16	42	5.0	47.8	G1-1/2	111	
EBG 40 42	EBG 40 42 BK					67.0	62	40.3	61	16		5.0	47.8	G1-1/2	141	
EBG 40 54	EBG 40 54 BK	40	36	68.0	63	79.9	74		74	18	48	5.0	59.6	G 2	168	
EBG 44 54	EBG 44 54 BK	44	40	72.4	67	79.9	74	44.5	74	18	51	5.0	59.6	G 2	170	
EBG 48 54	EBG 48 54 BK	48	44	77.8	72	79.9	74	48.5	74	18	56	5.0	59.6	G 2	196	
EBG 52 54	EBG 52 54 BK	52	48	83.2	77	79.9	74	52.2	74	18	59	5.0	59.6	G 2	212	

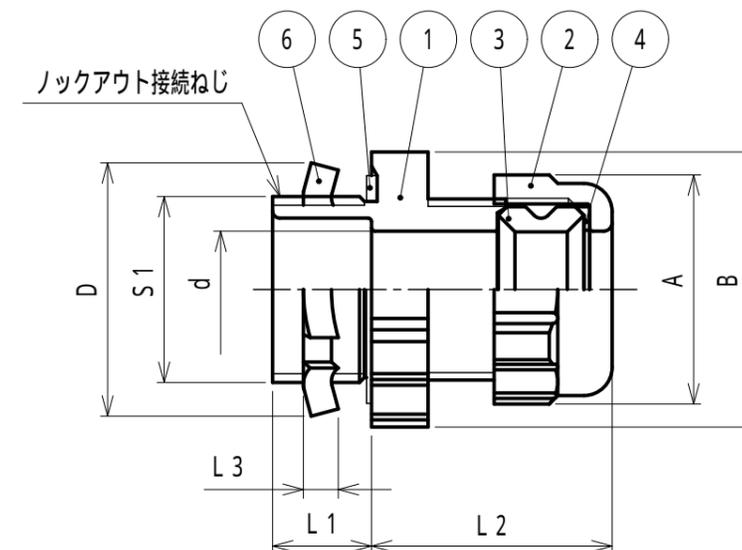

注1. ケーブルをボックス類のロックアウトに接続するための、ストレート形の管用平行ねじ付き樹脂製シールコネクタです。

2. 品番は、次のとおりです。

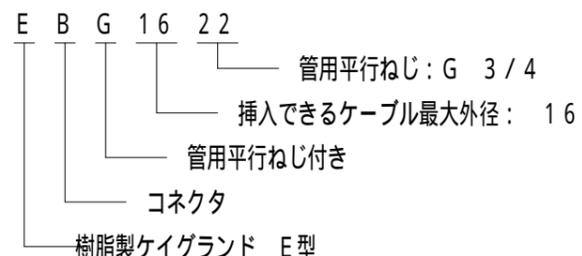

3. EBG 12 12、#14 16、#26 28、#34 36は、挿入するケーブルの外側シースを剥ぎ取って使用すれば、12に 12、14に 16、26に 28、34に 36の外径のケーブルにも適用できます。

4. 本製品には、石綿を使用しておりません。

5. 本製品は、RoHS対応商品です。

6	ロックナット	1	SPHC	電気垂鉛めっき
5	シートパッキン	1	NBR	
4	ワッシャ	1	PA	
3	グラウンドパッキン	1	NBR	
2	袋ナット	1	PA	
1	本体	1	PA	
No.	部品名	個数	材質	処理・摘要
	株式会社 三桂製作所 技術部 SANKEI	品名	ケイランド E型 ロックアウト接続用管用平行ねじ付き 樹脂製シールコネクタ	三角法承認 吉元 訂正回数 審査 吉元 3 設計 岡田
日付	2021.04.08	型式	EBG	図番 4KGS0336-2