


納入仕様書 / 完成図


単位：mm

品番	挿入できるケーブル外径		袋ナット		本体フランジ		d	D	L1	L2	L3	ロックアウト接続ねじ		重量 (g)
	最大	最小	対角距離 A	二面巾	対角距離 B	二面巾						JIS B 0202		
												S1	呼び	
EBGP 06 12	6	3	20.9	19	26.3	24.4	6.3	22	12	29	3.0	16.6	G 3/8	14
EBGP 06 16					31.3	29.0		29	13			3.8	20.9	G 1/2
EBGP 08 12	8	4	23.0	21	26.5	24.5	8.3	22	12	31	3.0	16.6	G 3/8	15
EBGP 08 16					30.5	28.0		29	13			3.8	20.9	G 1/2
EBGP 12 16	12	8	27.0	25	30.5	28.1	12.3	29	13	31	3.8	20.9	G 1/2	20
EBGP 12 22					38.0	35.0		36	14			26.4	G 3/4	27
EBGP 14 16	14	12	32.4	30	32.4	30.0	14.3	29	13	34	3.8	20.9	G 1/2	24
EBGP 16 22	16	12	32.4	30	38.6	35.7	16.3	36	14	34	3.8	26.4	G 3/4	31
EBGP 20 22	20	16	37.0	35	38.5	35.4	20.2	36	14	37	3.8	26.4	G 3/4	35
EBGP 24 28	24	20	44.3	41	47.5	42.7	24.4	44	15	37	4.5	33.2	G 1	52
EBGP 28 36	28	24	49.7	46	58.6	54.1	28.4	53	16	39	4.5	41.9	G1-1/4	72
EBGP 32 36	32	28	54.0	50	58.6	54.1	32.4	53	16	41	4.5	41.9	G1-1/4	75

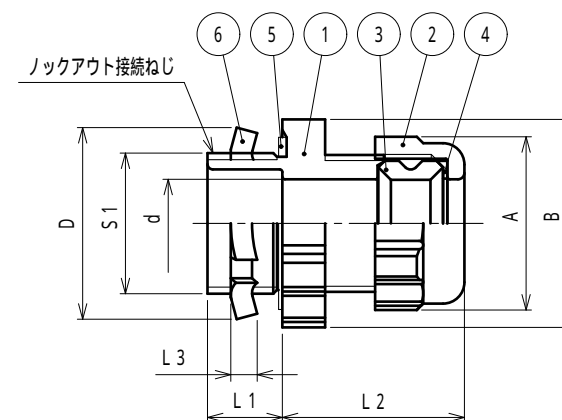

注1. ケーブルをボックス類のロックアウトに接続するための、ストレート形の屋外用
管用平行ねじ付き樹脂製シールコネクタです。

2. 品番は、次のとおりです。

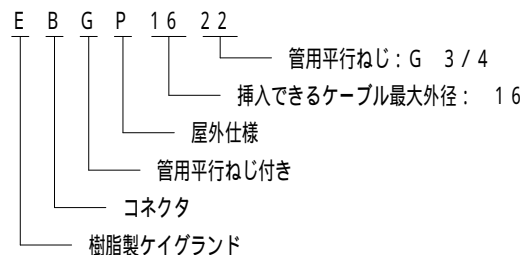

3. 色調はグレー色です。

4. 本製品には、石綿を使用しておりません。

5. 本製品は、RoHS対応商品です。

6	ロックナット	1	SPHC	電気亜鉛めっき
5	シートパッキン	1	NBR	
4	ワッシャ	1	PA	
3	グランドパッキン	1	NBR	
2	袋ナット	1	PA	
1	本体	1	PA	
No.	部品名	個数	材質	処理・摘要
株式会社 三桂製作所 技術部 SANKEI		品名	ケイランド E型 ロックアウト接続用管用平行ねじ付き 樹脂製シールコネクタ (屋外仕様)	
日付 2022.12.01		型式	EBGP	
		訂正回数	5	設計 三宅
		三角法承認		吉元
		審査		三宅
		図番	4KGS2680	