


納入仕様書 / 完成図


単位：mm

| 品番         | 挿入できるケーブル外径 |    | パッキン<br>枠番 | 袋ナット      |     | 本体フランジ    |      | D    | L1 | L2 | L3 | 接続できるねじ    |         | 重量<br>(g) |
|------------|-------------|----|------------|-----------|-----|-----------|------|------|----|----|----|------------|---------|-----------|
|            | 最大          | 最小 |            | 対角距離<br>A | 二面巾 | 対角距離<br>B | 二面巾  |      |    |    |    | JIS B 0207 |         |           |
|            |             |    |            |           |     |           |      |      |    |    |    | S2         | 呼び      |           |
| EBIM 08 20 | 8           | 4  | 8          | 23.0      | 21  | 28.1      | 26.0 | 25.9 | 14 | 31 | 14 | 18.3       | M20 1.5 | 16        |
| EBIM 12 20 | 12          | 8  | 12         | 27.0      | 25  | 28.1      | 26.0 | 25.9 | 14 | 31 | 14 | 18.3       | M20 1.5 | 18        |
| EBIM 16 25 | 16          | 12 | 16         | 32.4      | 30  | 37.9      | 35.1 | 30.9 | 14 | 35 | 14 | 23.3       | M25 1.5 | 24        |

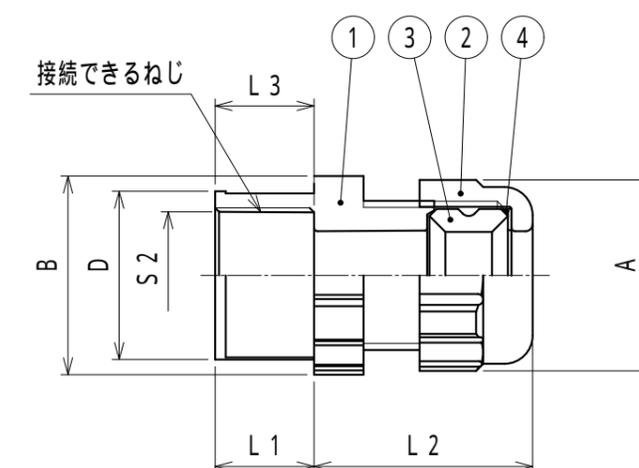

注1. サンパイプType LTの管端部でケーブルをグランドするための、ストレート形のMねじ付き樹脂製シールブッシングです。

2. 品番は、次のとおりです。

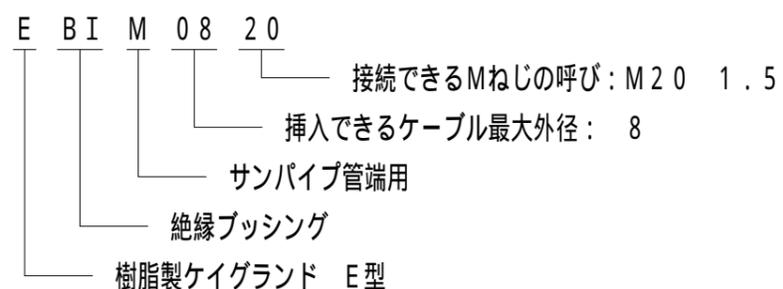

3. 本製品には、石綿を使用しておりません。

4. 本製品は、RoHS対応商品です。

| 4   | ワッシャ                           | 1  | PA  |             |
|-----|--------------------------------|----|---|-------------|
| 3   | グランドパッキン                       | 1  | NBR   |             |
| 2   | 袋ナット                           | 1  | PA  |             |
| 1   | 本体                             | 1  | PA  |             |
| No. | 部品名                            | 個数 | 材質  | 処理・摘要       |
|     | 株式会社 三桂製作所<br>プリカ事業部<br>SANKEI | 品名 | ケイグラウンド<br>E型<br>サンパイプType LT管端用<br>樹脂製シールブッシング | 三角法承認 吉元    |
|     |                                |    |   | 訂正回数 審査 吉元  |
|     |                                |    |   | 3 製図 三宅     |
| 日付  | 2021.05.07                     | 型式 | EBIM  | 図番 4KGS1393 |