


納入仕様書 / 完成図

単位：mm


ケーブル 芯数	品番		挿入できるケーブル外径		パッキン 枠番	袋ナット		本体フランジ		D	L1	L2	L3	ロックアウト接続ねじ JIS B 0202		重量 (g)
	標準品 (ライトグレー色)	黒色品	スリーブあり	スリーブ無し		対角距離 A	二面巾	対角距離 B	二面巾					S1	呼び	
	2	EM5BG7 2P-16 EM5BG7 2P-22	EM5BG7 2P-16BK EM5BG7 2P-22BK	5~3		7~5	16	32.4	30					32.4	30	
3	EM5BG6 3P-16 EM5BG6 3P-22	EM5BG6 3P-16BK EM5BG6 3P-22BK	4~3	6~4	20	37.8	35	38.9	36	36	10	33	3.8	26.4	G 3/4	32 35 41
4	EM5BG5 4P-16 EM5BG5 4P-22	EM5BG5 4P-16BK EM5BG5 4P-22BK	3~2	5~3	16	32.4	30	32.4	30	29	10	33	3.8	20.9	G 1/2	32 35
	EM5BG8 4P-22	EM5BG8 4P-22BK	6~4	8~6	24	44.3	41	44.3	41	36	10	34	3.8	26.4	G 3/4	

注1. ケーブルをボックス類のロックアウトに接続するための、ストレート形の管用平行ねじ付きマルチ樹脂製シールコネクタです。

2. 品番は次のとおりです。

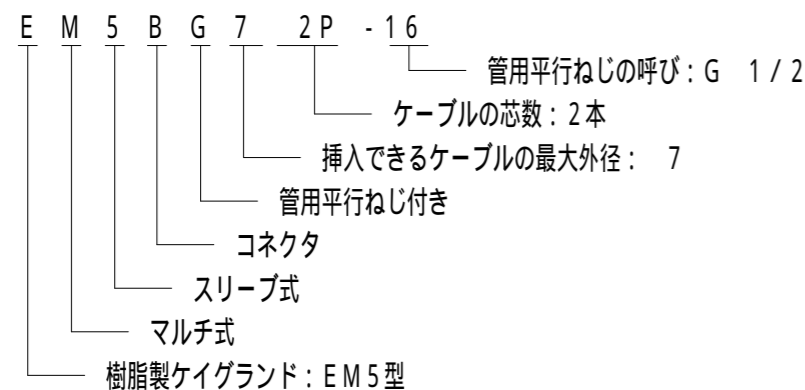

3. 本製品には、石綿を使用しておりません。

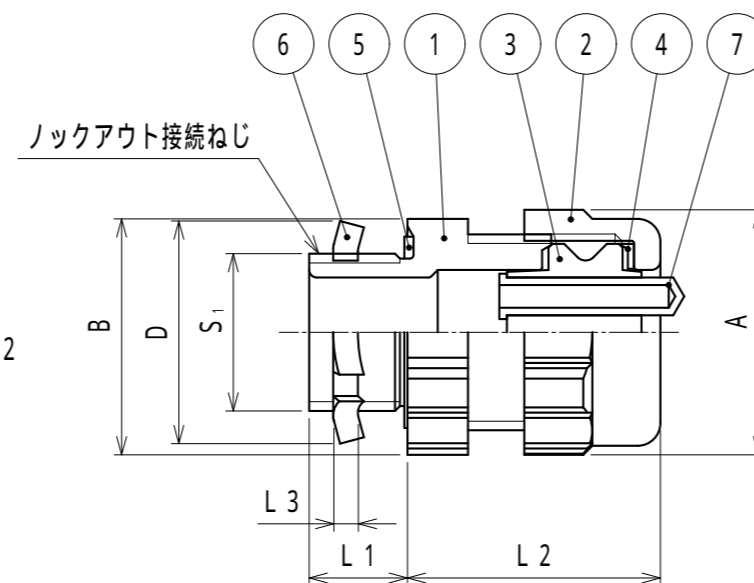

ケーブル芯数と同じ個数

No.	部品名	個数	材質	処理・摘要
7	スリーブ		NBR	
6	ロックナット	1	SPHC	電気亜鉛めっき
5	シートパッキン	1	NBR	
4	ワッシャ	1	PA	
3	グラウンドパッキン	1	NBR	
2	袋ナット	1	PA	
1	本体	1	PA	

株式会社 <b>三桂製作所</b> 技術部 <b>SANKEI</b>	品名	ケイグラント EM5型 ロックアウト接続用管用平行ねじ付き マルチ樹脂製シールコネクタ			
		訂正回数	承認	吉元	
		0	審査	吉元	
日付	2024.02.29	型式	EM5BG	図番	4KGS1538-1