
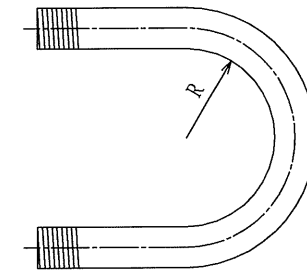



納入仕様書 / 完成図

単位：mm

品番 黒色	外径 φD	内径 φd	固定最小 内側曲げ半径 R	重量 (kg)		1巻の長さ (m)
				1m当り	1巻当り	
PE 17	23.1±0.2	16.6	50	0.50	25.0	50
PE 24	30.4±0.2	23.8	70	0.73	18.3	25
PE 30	36.5±0.2	29.3	90	0.86	21.5	25
PE 38	44.9±0.4	37.1	150	1.16	29.0	25
PE 50	56.9±0.4	49.1	200	1.35	27.0	20
PE 63	71.5±0.6	62.6	310	2.30	23.0	10
PE 76	85.3±0.6	76.0	380	2.60	26.0	10
PE 83	90.9±0.8	81.0	400	2.80	28.0	10
PE 101	110.1±0.8	100.2	500	3.55	21.3	6

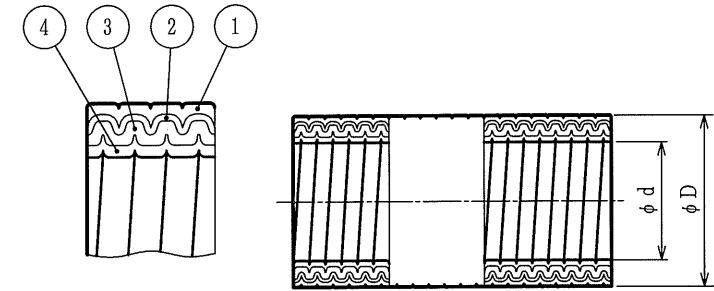

品番は、次のとおりです。

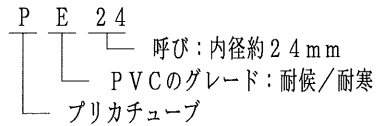

- 用途
 - ・固定配管
 - ・屋外用
 - ・寒冷地
- 特性
 - ・耐候
 - ・耐寒
 - ・IP67
 - ・RoHS対応
- 適合規格
 - ・JIS C 8309
 - ・特定電気用品以外の電気用品
- 使用温度範囲
 - ・-40℃~60℃
- 本製品には、石綿を使用しておりません。

4	内層		耐水紙		
3	中間層		SPCC		
2	外層		SPCC	溶融亜鉛めっき	
1	最外層		PVC		
No.	部品名	個数	材質	処理・摘要	
株式会社 三桂製作所 技術部 SANKEI	品名 プリカチューブ Type PE			三角法承認 吉元	
				訂正回数 0	審査 吉元
				設計 石田	
日付	2019.08.01	型式	PE	図番 4PTS1088-1	