
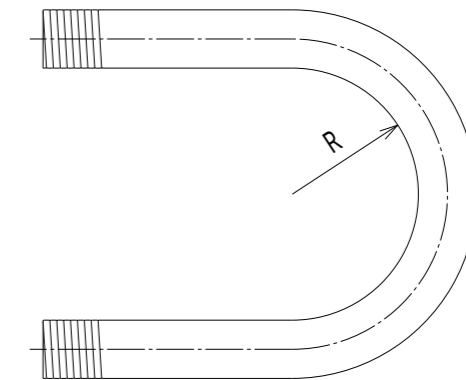



納入仕様書 / 完成図

単位：mm

品番 黑色	外径 D	内径 d	固定最小 内側曲げ半径 R	重量 (kg)		1巻の長さ (m)
				1m当り	1巻当り	
PEC 17	23.1 0.2	16.6	50	0.50	25.0	50
PEC 24	30.4 0.2	23.8	70	0.73	18.3	25
PEC 30	36.5 0.2	29.3	90	0.86	21.5	25
PEC 38	44.9 0.4	37.1	150	1.16	29.0	25
PEC 50	56.9 0.4	49.1	200	1.35	27.0	20
PEC 63	71.5 0.6	62.6	310	2.30	23.0	10
PEC 76	85.3 0.6	76.0	380	2.60	26.0	10

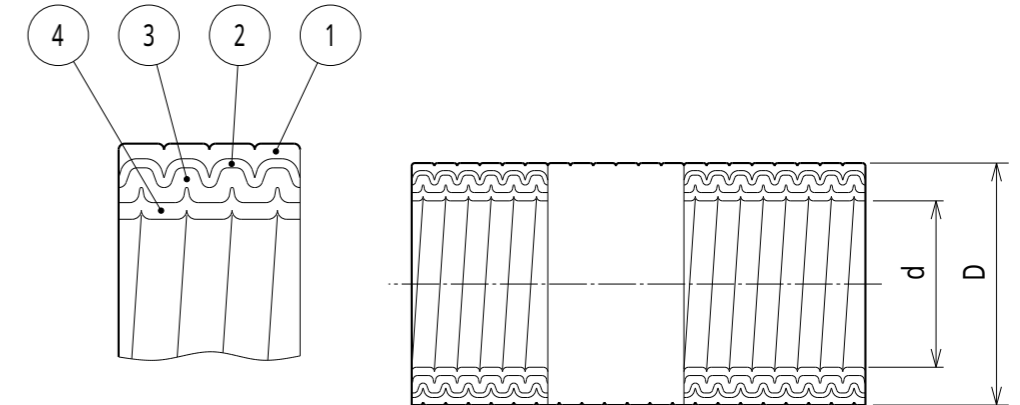

品番は、次のとおりです。

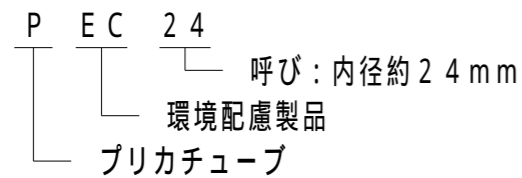

- 用途
 - 固定配管
 - 屋外用/トンネルなど
- 特性
 - 環境配慮品 (ノンハロ、低発煙)
 - 高難燃
 - RoHS10物質対応
 - IPコード：IP67 (防浸形)
 - 耐候性
 - 耐寒性
 - 耐熱性
- 適合規格
 - 特定電気用品以外の電気用品
- 使用温度範囲
 - 40 ~ 90
- 本製品には、石綿を使用しておりません。

4	内層		耐水紙	
3	中間層		SPCC	
2	外層		SPCC	溶融亜鉛めっき
1	最外層		TPE	
No.	部品名	個数	材質	処理・摘要
	株式会社 三桂製作所 技術部 SANKEI	品名	環境配慮 / 高難燃 防水プリカチューブ Type PEC	三角法承認 吉元 訂正回数 審査 森田 1 設計 森田
日付	2022.07.27	型式	PEC	図番 4PTS17885