
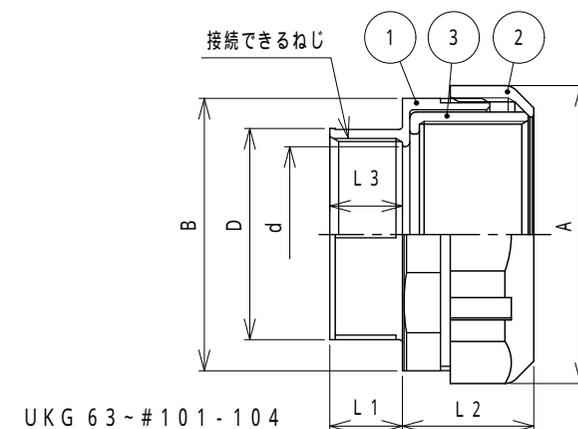


納入仕様書 / 完成図


単位mm

品番	接続できる電線管			挿入できるケーブル	袋ナット		本体フランジ		d	D	L1	L2	L3	重量 (g)
	プリカチューブ	厚鋼電線管			対角距離 A	平取巾	対角距離 B	平取巾						
		呼び	ねじ呼び											
UKG 15	15	G 16	CTG 16	13	35.3	32.0	30.8	29.0	14.1	25.0	15.0	26	15	77
UKG 17	17	G 16	CTG 16	15	38.0	35.0	33.7	31.7	16.6	25.0	16.7	26	17	87
UKG 24	24	G 22	CTG 22	21	47.2	43.3	42.4	39.9	22.4	30.8	19.5	29	20	136
UKG 30	30	G 28	CTG 28	27	53.8	50.6	49.5	46.6	28.8	38.1	21.0	31	21	187
UKG 38	38	G 36	CTG 36	36	63.6	59.9	59.3	55.8	37.4	47.2	21.0	34	21	273
UKG 50	PZ 50	G 42	CTG 42	42	78.6	74.0	73.8	69.5	43.3	53.5	21.0	34	21	368
UKG 50-54		G 54	CTG 54	48	78.6	74.0	73.8	69.5	49.1	65.2	21.0	33	23.3	380
UKG 63	63	G 54	CTG 54	53	92.4	89.6	87.2	84.5	54.5	65.8	22.7	41	22.7	545
UKG 76	76	G 70	CTG 70	69	107.6	104.3	101.9	98.8	70.1	81.6	22.4	41	22.4	682
UKG 83	83	G 82	CTG 82	80	114.2	110.7	108.3	105.0	80.4	94.3	23.2	40	23.2	747
UKG 101-92	101	G 92	CTG 92	93	135.9	131.7	129.6	125.6	94.2	106.9	23.0	47	23	1106
UKG 101-104		G 104	CTG 104	99	135.9	131.7	129.6	125.6	99.2	119.6	23.0	47	23	1115

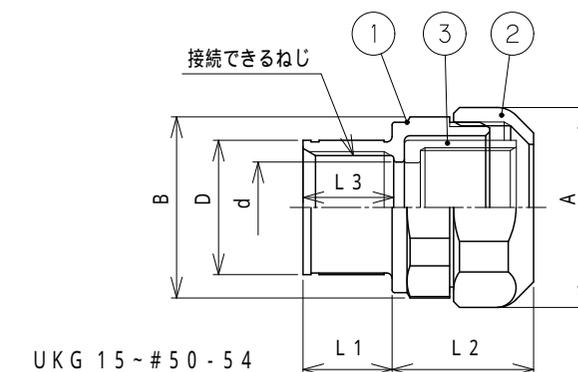

注1. 標準プリカを厚鋼電線管に接続するための、ストレート形の厚鋼電線管ねじ付き亜鉛合金ダイカスト製ユニオン式コンビネーションカップリングです。

2. 品番は、次のとおりです。

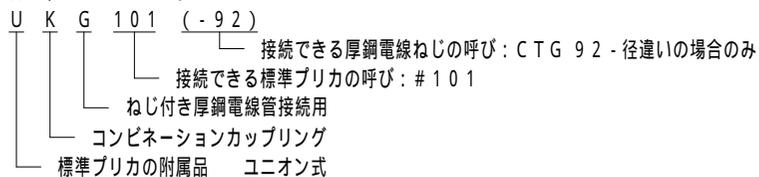

3. 本製品には、石綿を使用しておりません。

4. 本製品は、RoHS対応商品です。

5. JIS C 8461-1による分類コード: X355X13023X0

6. 保護等級: IP40

3	スリーブ	1	ZDC2	電気亜鉛めっき
2	袋ナット	1	ZDC2	電気亜鉛めっき
1	本体	1	ZDC2	電気亜鉛めっき
No.	部品名	個数	材質	処理・摘要
株式会社 三桂製作所 技術部 SANKEI	品名	標準プリカ用附属品		三角法承認 福本
		U型 厚鋼電線管接続用 ユニオン式コンビネーションカップリング		訂正回数 審査 辻口
日付	2025.05.14	型式	UKG	製図 松田
				図番 4PTS0077-1