



納入仕様書 / 完成図



品番	接続できる電線管		A	B	d	e	L	L1	L2	重量(g)	
	プリカチューブ	ねじなし / 薄鋼電線管									
VKC10	P Z	10	E 19/C 19	16.5	25.2	10.0	19.6	34.8	15	18	35
VKC12		12	E 19/C 19	22.3	26.4	12.1	19.8	40.0	15	22	55
VKC15		15	E 19/C 19	25.2	26.4	15.0	19.8	40.0	15	22	55
VKC17		17	E 19/C 19	25.7	25.1	18.0	19.8	39.8	18	20	53
VKC17-25			E 25/C 25	27.5	31.7	18.0	26.1	42.0	19	22	67
VKC24		24	E 25/C 25	34.9	31.7	24.5	26.1	44.0	20	22	73
VKC30		30	E 31/C 31	40.1	38.1	30.5	32.5	46.0	22	22	81
VKC38		38	E 39/C 39	48.8	45.0	37.3	38.8	54.3	25	27	132
VKC50		50	E 51/C 51	61.2	57.7	50.0	51.5	54.3	25	27	183
VKC63		63	E 63/C 63	76.2	71.0	62.8	64.4	55.6	26	27	251
VKC76		76	E 75/C 75	90.1	83.7	75.1	77.1	58.6	26	30	318

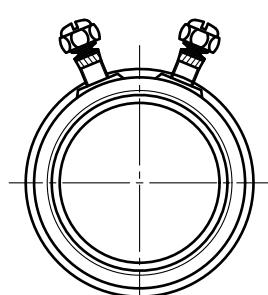

V K C 3 8 ~ 7 6

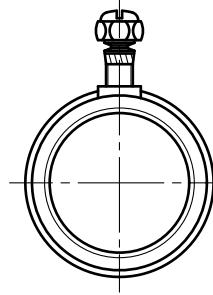

V K C 1 0 ~ 3 0

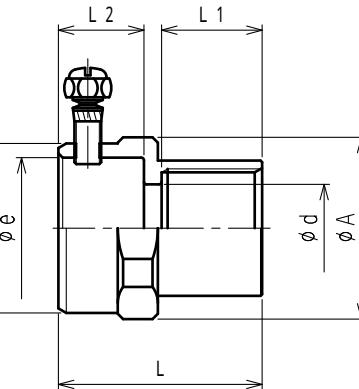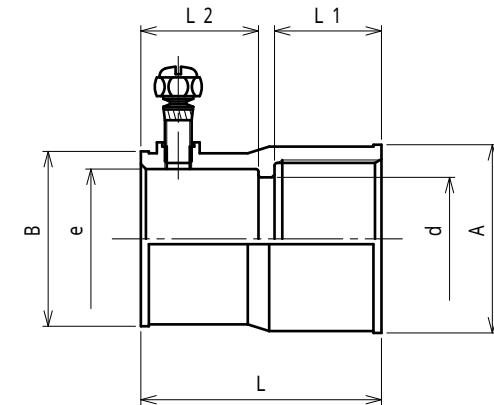

V K C 1 7 - 2 5

注1. プリカチューブをねじなし / 薄鋼電線管に接続するための、ストレート形の

亜鉛合金ダイカスト製小ねじ止め式コンビネーションカップリングです。

2. 品番は、次のとおりです。

V K C 2 4  
 接続できるプリカチューブの呼び : # 24  
 ねじなし / 薄鋼電線管接続用  
 コンビネーションカップリング  
 小ねじ止め式

3. このコンビネーションカップリングは、は J I S C 8 3 5 0 ( 1 9 9 9 ) に該当する製品です。

4. 本製品には、石綿を使用してありません。

5. 本製品は、R o H S 対応商品です。

6. J I S C 8 4 6 1 - 1 による分類コード : X 3 5 5 X 1 3 0 2 3 X 0

No.	部品名	個数	材質	処理・摘要	三角法	承認	吉元
2	小ねじ	1(2)	S W C H	電気亜鉛めっき			
1	本体	1	Z D C 2	電気亜鉛めっき			
No.	部品名	個数	材質	処理・摘要	訂正回数	審査	福本
	株式会社 三桂製作所 技術部 SANKEI MANUFACTURING CO., LTD	品名	プリカチューブの附属品 ねじなし電線管接続用小ねじ止め式 コンビネーションカップリング		3	製図	辻口
日付	2025.05.14	型式	V K C	図番	4 P T S 0 4 4 7 - 2		