



納入仕様書 / 完成図

単位mm

品番	接続できる プリカチューブ		挿入できる ケーブル 最大外径	袋ナット		本体		I	L	重量 (g)	
	品番	内径		対角距離 A	二面巾	外径 B	二面巾 W				
WC 17	PV	17	16.6	15	38.0	35.0	31.7	32.0	17.0	55	129
WC 24		24	23.8	23	47.2	43.3	39.9	41.0	24.0	61	200
WC 30		30	29.3	28	53.8	50.6	46.6	46.6	29.9	67	259
WC 38		38	37.1	36	63.6	59.9	55.8	55.8	37.9	78	399
WC 50		50	49.1	48	78.6	74.0	69.5	69.5	50.0	82	575
WC 63		63	62.6	61	92.4	89.6	84.5	84.5	63.3	85	761
WC 76		76	76.0	75	107.6	104.3	98.8	98.8	77.2	79	936
WC 83		83	81.0	80	114.2	110.6	105.0	105.0	82.1	86	1117
WC 101		101	100.2	99	135.9	131.7	125.6	125.6	100.8	89	1507

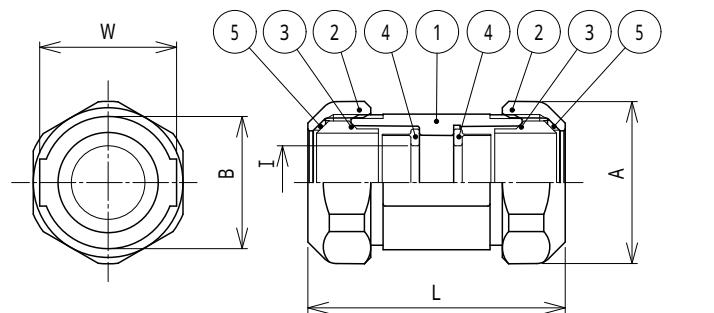

WC 17~63

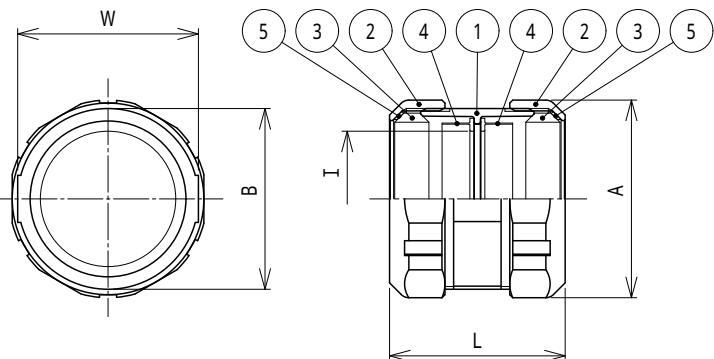

WC 76~101

注1. 防水ブリカを相互に接続するためのストレート形の亜鉛合金ダイカスト製

相互カップリングです。

2. 品番は、次のとおりです。

WC 24

接続できる防水ブリカの呼び：# 24

ストレート形カップリング

防水ブリカ用附属品 W型

3. 本製品には、石綿を使用していません。

4. 本製品は、RoHS 対応商品です。

5. JIS C 8461-1による分類コード：X342X16523X0

6. 保護等級：IP66

部品名	個数	材質	処理・摘要		
5 ワッシャ	2	PA			
4 スリーブ	2	ZDC2	電気亜鉛めっき		
3 グランドパッキン	2	NBR			
2 袋ナット	2	ZDC2	電気亜鉛めっき		
1 本体	1	ZDC2	電気亜鉛めっき		
No.	部品名	個数	材質	処理・摘要	
株式会社 三桂製作所 技術部 SANKEI	品名	防水ブリカ用附属品 W型 相互カップリング		三角法	承認 吉元
				訂正回数	審査 福本
				0	設計 辻口
日付 2025.05.14	型式	WC		図番	4PTS4383-1