
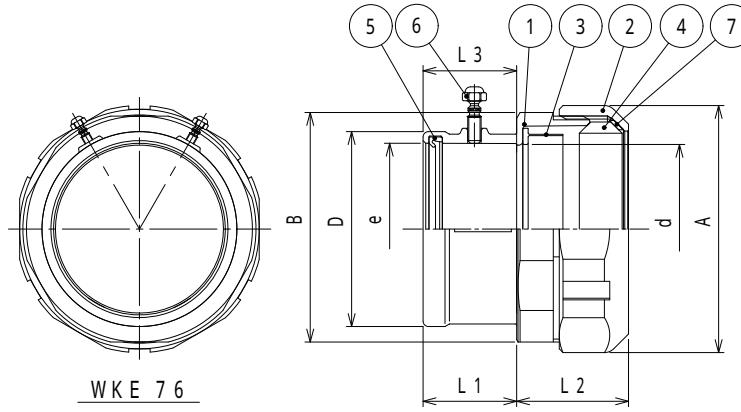


納入仕様書 / 完成図

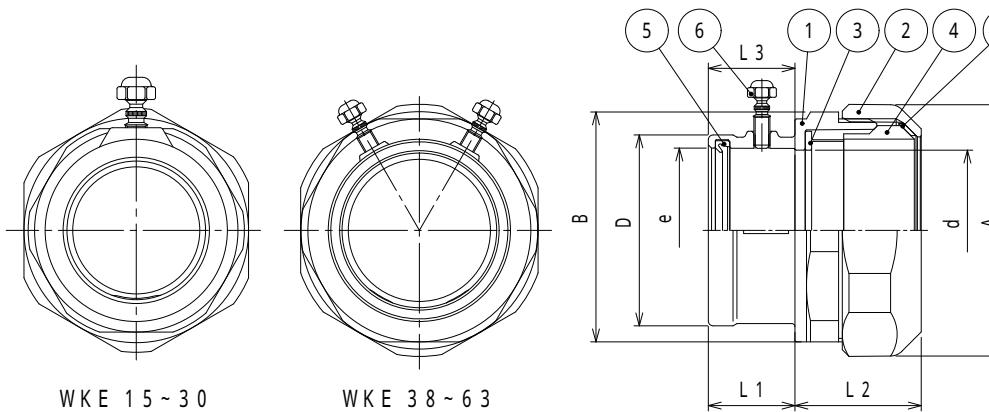

単位mm

品番	接続できる電線管		袋ナット	本体フランジ		D	d	e	L1	締付後 L2	L3	重量 (g)
	プリカチューブ	ねじなし/ 薄鋼電線管		対角距離 A	二面巾							
WKE 15	PV PE PEC	15	E 19/C 19	13	35.3	32.0	30.8	29.0	26.4	15.0	19.6	22.5
WKE 17		17	E 19/C 19	15	38.0	35.0	33.7	31.7	26.4	17.0	19.6	22.0
WKE 24		24	E 25/C 25	21	47.2	43.3	42.4	39.9	32.9	22.9	25.9	22.0
WKE 30		30	E 31/C 31	28	53.8	50.6	49.5	46.6	39.5	29.3	32.3	23.5
WKE 38		38	E 39/C 39	34	63.6	59.9	59.3	55.8	46.4	35.6	38.6	27.0
WKE 50		50	E 51/C 51	47	78.6	74.0	73.8	69.5	59.5	48.3	51.3	27.0
WKE 63		63	E 63/C 63	60	92.4	89.6	87.2	84.5	72.9	61.2	64.2	35.0
WKE 76		76	E 75/C 75	72	107.6	104.3	101.9	98.8	85.8	73.9	76.9	35.0


注1. 防水ブリカチューブをねじなし電線管 / 薄鋼電線管にねじなし接続するための

ストレート形の亜鉛合金ダイカストコンビネーションカップリングです。

2. 本製品は電気用品安全法 (PSE)適合品です。但し、C管接続の場合は電気用品安全法 (PSE)適用外です。

3. 銅製電線管の接続は、小ねじ止め式で防水仕様です。

4. 品番は、次のとおりです。

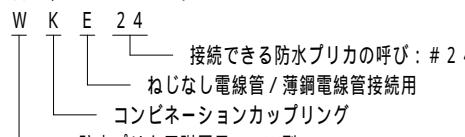

5. 本製品には、石綿を使用していません。

6. 本製品は、RoHS対応商品です。

7. JIS C 8461-1による分類コード: X342X16523X0

8. 保護等級: IP65

No.	部品名	個数	材質	処理・摘要
7	ワッシャ	1	PA	
6	トルク小ネジ	1(2)	SUS	
5	パイプパッキン	1	EPDM	
4	グランドパッキン	1	NBR	
3	スリーブ	1	ZDC2	電気亜鉛めっき
2	袋ナット	1	ZDC2	電気亜鉛めっき
1	本体	1	ZDC2	電気亜鉛めっき
No.		部品名	個数	材質
株式会社 三桂製作所 技術部 SANKEI		品名	防水ブリカチューブ附属品 W型 ねじなし薄鋼電線管接続用 コンビネーションカップリング	
日付	2025.05.14	型式	WKE	
			図番	4PTS4380-1