納入仕様書／完成図

単位：mm

品番 白色	外径 φD	内径 φd	最小中心曲げ半径R		重量（kg）		1巻の長さ （m）
			固定	可動	1m当り	1巻当り	
NS 16 ESD	16.0	11.5±0.4	40	75	0.04	2.0	50
NS 20 ESD	20.0	15.3±0.4	45	90	0.06	3.0	50
NS 25 ESD	25.0	19.6±0.5	50	100	0.09	4.5	50
NS 32 ESD	32.0	26.0±0.5	85	165	0.11	5.5	50

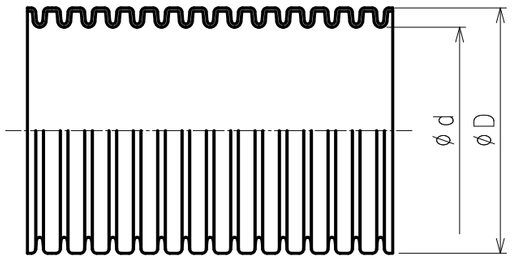

品番は、次のとおりです。

N S 25 ESD
- ESD：静電気防止製品
- 25：呼び：25
- S：フレキシング性：標準
- NS：サンフレキROBO

1．用途
- 機械
- ロボット
- クリーンルーム

2．特性
- IPコード：IPX7（防浸形）
- 高耐油
- RoHS対応
- ハロゲンフリー
- 難燃性：UL94V2相当

3．使用温度範囲
- 固定：−40℃～115℃
- 可動：−5℃～65℃

4．本製品には、石綿を使用しておりません。

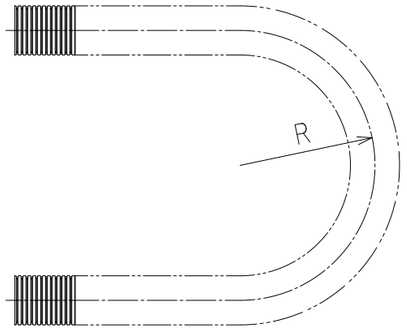

No.	部品名	個数	材質	処理・摘要
1	サンフレキROBO		PA6	

株式会社 三桂製作所 技術部 SANKEI	品名	サンフレキROBO Type NS※ESD 静電気防止製品	三角法	承認	福本
			訂正回数	審査	森田
			0	設計	渡辺
日付 2023.12.04	型式	NS※ESD	図番	4SFS18426	