


納入仕様書 / 完成図

単位mm


品番	Pgねじ DIN 40 430	A	d	L <sub>1</sub>	L <sub>2</sub>	L <sub>3</sub>	W	Gねじ		重量 (g)
								JIS B 0202 S <sub>1</sub>	呼び	
HHPGG 09 12	Pg 9	23	11.4	7	11.8	9.5	21	16.6	G 3/8	4
HHPGG 11 16	Pg 11	26	14.7	8	12.0	9.5	24	20.9	G 1/2	
HHPGG 13 16	Pg 13.5	28	16.0	8	12.0	9.5	26	20.9	G 1/2	6
HHPGG 13 22	Pg 13.5	31	20.0	8	12.0	9.5	29	26.4	G 3/4	
HHPGG 16 22	Pg 16	31	20.0	8	12.5	10.0	29	26.4	G 3/4	
HHPGG 21 22	Pg 21	34	20.0	8	14.0	11.5	32	26.4	G 3/4	8
HHPGG 29 28	Pg 29	45	26.3	10	14.5	12.0	43	33.2	G 1	
HHPGG 29 36	Pg 29	45	33.7	12	16.5	12.0	43	41.9	G 1 - 1/4	
HHPGG 36 54	Pg 36	63	52.2	14	14.0	14.0	61	59.6	G 2	

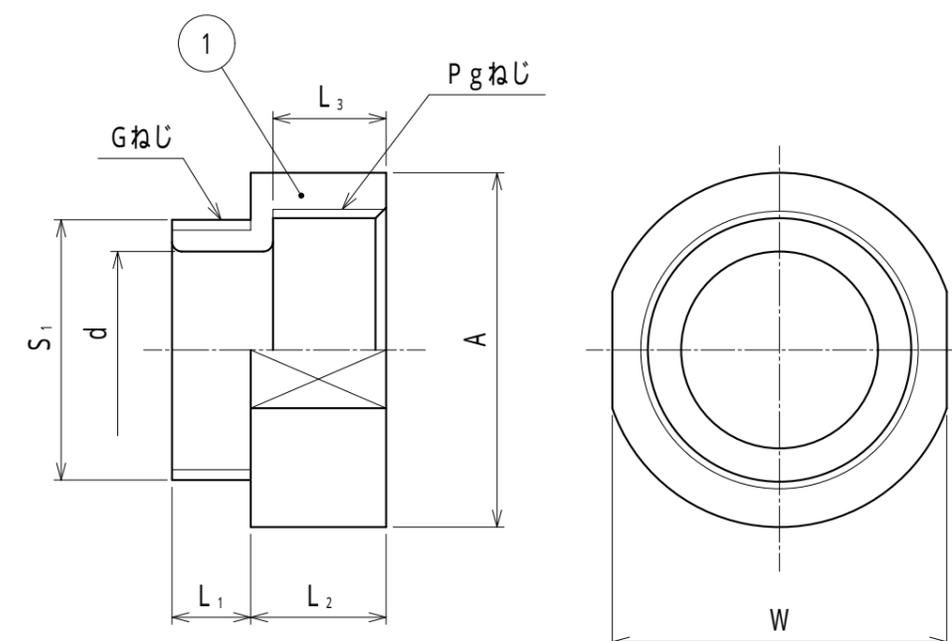

注1. Pgおねじを管用平行おねじに変換するための、樹脂製変換ハブです。

2. 品番は、次のとおりです。

H H P G G 09 12

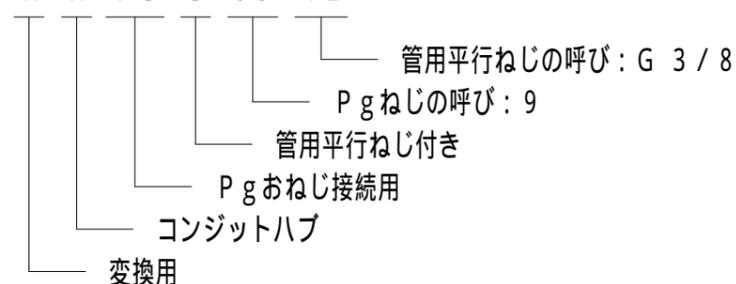

3. 色調は、アイボリー色です。

4. 型式 HHPgG HHPGG に変更。(2019.12.20)

No.	部品名	個数	材質	処理・摘要		
1	本体	1	PA	三角法	承認	峯
	株式会社 三桂製作所 技術部 SANKEI	品名	サンパーツ 電材電装部品 Pgおねじ接続用 管用平行ねじ付き樹脂製変換ハブ	訂正回数	審査	森田
	日付 2019.12.20	型式	HHPGG	3	製図	森田
				図番	4SPS0040	