


納入仕様書 / 完成図


2-φ8: LDZ55~LDZ710
4-φ8: LDZ1010~LDZ1020

単位: mm

品番	接続できる サントラ	B	P	X	Y	H	Q	重量 (kg)	ボルトナット 数量
LDZ 55	LD55	52.4	150	170	130	51.2	-	0.3	2
LDZ 77	LD77	77.4	175	195	155	76.2	-	0.4	2
LDZ 710	LD710	102.4	200	220	180	76.2	-	0.4	2
LDZ1010	LD1010	102.4	200	220	180	101.2	60	0.5	4
LDZ1015	LD1015	152.4	250	270	230	101.2	60	0.6	4
LDZ1020	LD1020	202.4	300	320	280	101.2	60	0.7	4

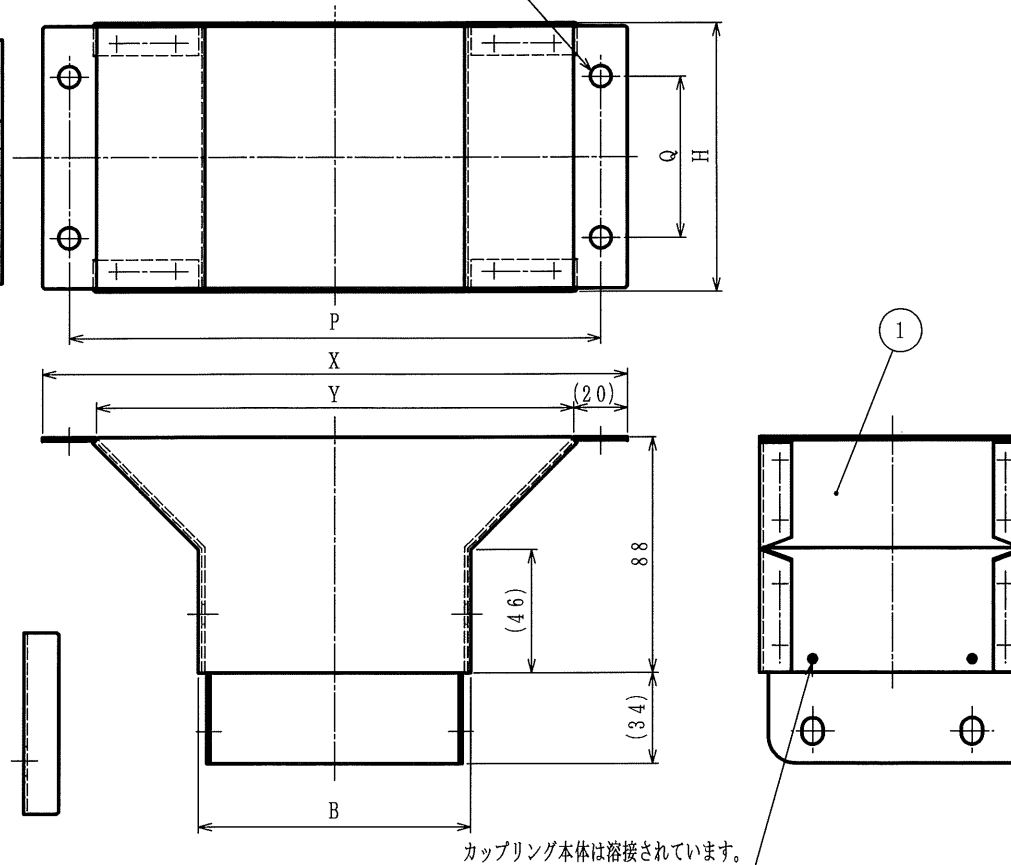

品番は、次のとおりです。

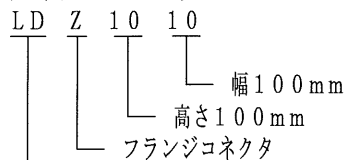

サントラ (ステンレス製ケーブルランキング) 用

- 用途
 - ・フランジコネクタ
- 特性
 - ・非防水
 - ・RoHS対応
- 本製品には、石綿を使用しておりません。

※付属のカップリング用蓋はダクトLDの蓋に取り付けてご使用下さい。

3	ボルトナット	2, 4	SUS	SLPA403
2	カップリング用蓋	1	SUS304	1. 2 t BA
1	本体	1	SUS304	1. 2 t BA

No.	部品名	個数	材質	処理・摘要
-----	-----	----	----	-------

株式会社 三桂製作所 技術部 SANKEI	品名	サントラ		三角法承認	吉元	
		フランジコネクタ		訂正回数	審査	吉元
				2	設計	石田

日付	2020.08.20	型式	LDZ	図番	4SLS5343-1
----	------------	----	-----	----	------------