
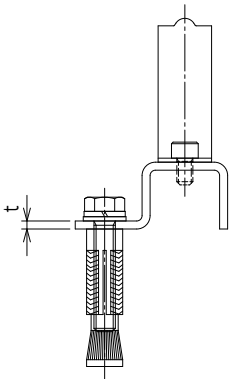
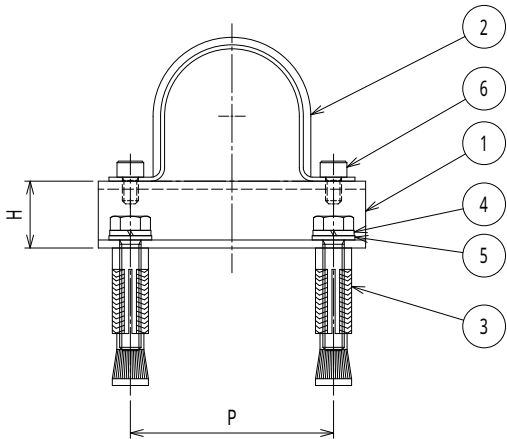


納入仕様書 / 完成図

単位：mm

品 番	取付けできる サンパイプ	A	B	C	D	H	P	t	コンクリートドリル径 (ボルトプラグ下穴径)	コンクリートドリル 穴深さ	重 量 (g / 個)
L S S B 4 3	L T 4 3	8 8	5 5	1 1	2 9	2 0	6 7	3	1 4	4 5	2 7 5
L S S B 5 0	L N 5 0	1 0 0	5 7	1 1	3 0	2 5	7 6	3			4 8 5
L S S B 6 3	L E 6 3	1 1 6	5 7	1 1	3 0	2 8 . 5	9 2	3			5 8 5

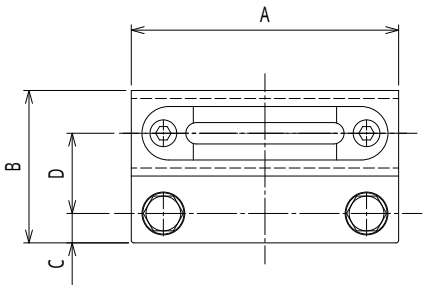

品番は、次の通りです。

L S S B 5 0
取付けできるサンパイプの呼び：# 5 0
サドルベース
サドル
ステンレス製

- 1 . 用途
・サンパイプ用サドル及びサドルベース
- 2 . 特性
・R o H S 対応
- 3 . 本製品には、石綿を使用しておりません。

6	六角穴付きボルトM6 x 10	2	S U S	
5	平ワッシャ	2	S U S	
4	ばねワッシャ	2	S U S	
3	オールプラグボルトM8 x 45	2	ボルト：S U S	ナット，筒：亜鉛合金
2	サドル	1	S U S 3 0 4	
1	サドルベース本体	1	S U S 3 0 4	
No.	部 品 名	個 数	材 質	処 理 ・ 摘 要
株式会社	三桂製作所 技 術 部 SANKEI	品 名	ステンレス製 サドルベース	三 角 法 承 認 福 本 訂 正 回 数 審 査 石 田 5 設 計 石 田
日付	2 0 2 5 . 0 6 . 0 4	型 式	L S S B 4 3 / L S S B 5 0 / L S S B 6 3	図 番 4 S L S 1 0 0 7 9