


納入仕様書／完成図


単位：mm

品番	接続できるサンパイプ		φA	C	H	H1	L	重量 (g)
	呼び	ねじ呼び						
LTTI 20	20	M20×1.5	23.2	56.6	35.0	14.0	90	220
LTTI 25	25	M25×1.5	29.5	76.3	37.4	14.75	112	370
LTTI 32	32	M32×1.5	36.8	83.4	46.8	20.0	130	545

品番は、次のとおりです。

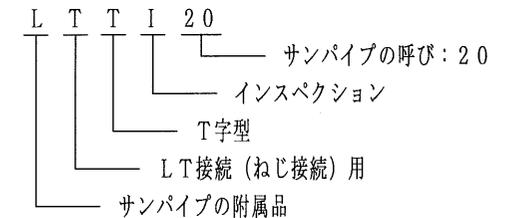

- 用途
 - ・インспекションテーパー
- 特性
 - ・IPコード: IP65 (カバー)
 - ・RoHS対応
- 本製品には、石棉を使用しておりません。

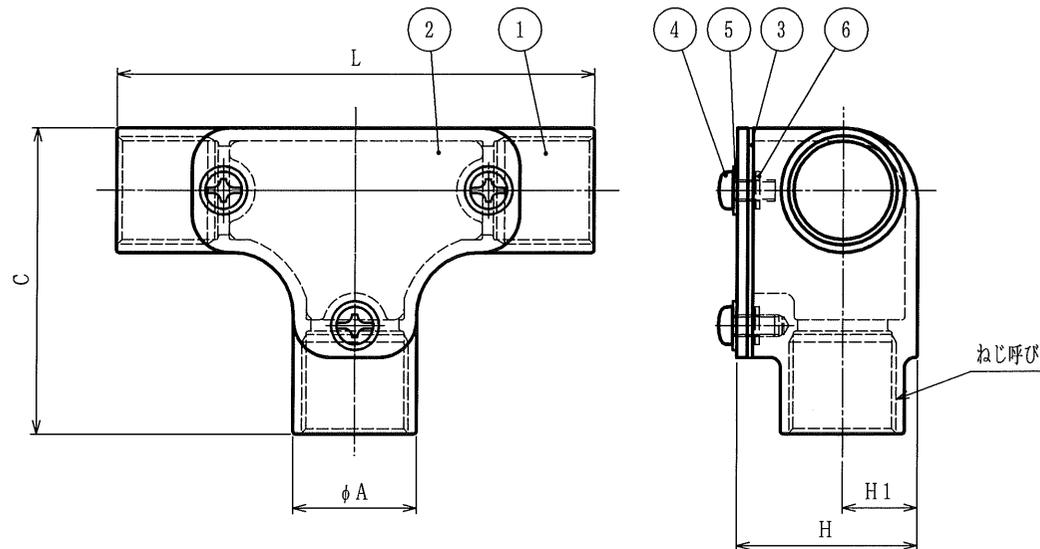

6	ワッシャ (2)	3	PA							
5	ワッシャ (1)	3	SUS							
4	士なべ小ねじ	3	SUS	M4×8						
3	パッキン	1	EPDM	スポンジパッキン						
2	蓋	1	SUS304							
1	本体	1	SCS13							
No.	部品名	個数	材質	処理・摘要						
株式会社 三桂製作所 技術部 SANKEI		品名	ステンレス製 サンパイプの附属品 サンパイプType LT接続用 インспекションテーパー	<table border="1"> <tr> <td>三角法承認</td> <td>吉田</td> </tr> <tr> <td>訂正回数審査</td> <td>吉田</td> </tr> <tr> <td>3設計</td> <td>石田</td> </tr> </table>	三角法承認	吉田	訂正回数審査	吉田	3設計	石田
三角法承認	吉田									
訂正回数審査	吉田									
3設計	石田									
日付	2020.06.19	型式	LTTI	図番 4SLS0303						