

納入仕様書／完成図

単位：mm

品番	接続ねじ I E C 6 0 4 2 3				フランジ		L	L 1	L 2	L 3	重量 (g)
	Mおねじ		Mめねじ		対角距離 φ D	二面巾					
	φ S 1	呼び	φ d	呼び							
RRML 2 0 1 6	1 9 . 9	M 2 0 × 1 . 5	1 4 . 4	M 1 6 × 1 . 5	2 3 . 4	2 2	1 5	1 2	1 0	3	1 5
RRML 2 5 2 0	2 4 . 9	M 2 5 × 1 . 5	1 8 . 4	M 2 0 × 1 . 5	2 8 . 7	2 7	1 6	1 3	1 1	3	2 4
RRML 3 2 2 0	3 1 . 9	M 3 2 × 1 . 5	1 8 . 4	M 2 0 × 1 . 5	3 7 . 2	3 5	1 8	1 4	1 1	4	7 4
RRML 3 2 2 5	3 1 . 9	M 3 2 × 1 . 5	2 3 . 4	M 2 5 × 1 . 5	3 7 . 2	3 5	1 8	1 4	1 2	4	4 9

品番は、次のとおりです。

R R M L 25 20

————— メートルめねじの呼び：M20×1.5
 ————— メートルおねじの呼び：M25×1.5
 ————— ステンレス製
 ————— メートル細目ねじ
 ————— レジューサ
 ————— 電線管類の共通附属品 サンパイプの附属品


1. 用途

・レジューサ

2. 特性

・RoHS10物質対応

3. 本製品には、石綿を使用しておりません。

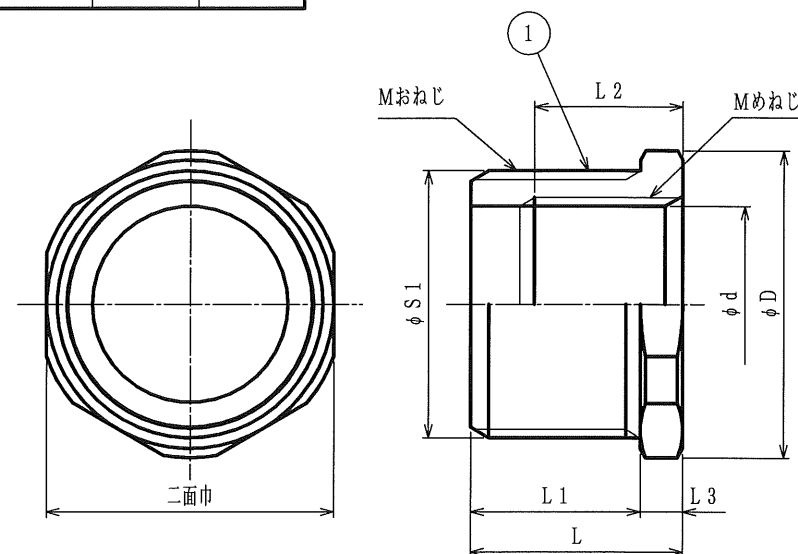

1	本体	1	SUS304			
No.	部 品 名	個 数	材 質	処 理 ・ 摘 要		
株式 会社	三桂製作所 技 術 部 SANKEI	品 名	サンパイプ用附属品 ねじ付きサンパイプ用 レジューサ	三角法 承認	吉元	
				訂正回数 審査	吉元	
				1 設計	石田	
日付	2022.05.06	型 式	RRML	図 番	4SLS2508	