



納入仕様書 / 完成図

単位: mm

品番	接続できる プリカチューブ	挿入できる ケーブル 最大外径	袋ナット			本体			本体 形状	スリーブ 最小内径 d	L1 (L2)	ノックアウト接続ねじ JIS C 8305 S1	重量 (g)	袋ナット 面タッチ			
			対角距離 A	二面巾	形状	対角距離 B	二面巾	法兰ジ 形状									
WBC L17	PSC	17	15	37.2	35.0	六角形	32.0	-	丸形	16.0	17.0	12	28	19.1	CTC 19	100	
WBC L24		24	21	47.2	43.3	六角形	44.6	42	六角形	21.6	24.0	12	30	25.4	CTC 25	180	○
WBC L30		30	27	50.0	-	六角形	50.0	-	丸形	28.2	29.9	16	34	31.8	CTC 31	220	
WBC L38		38	34	60.5	-	丸形	60.5	-	丸形	34.9	37.9	16	39	38.1	CTC 39	310	
WBC L50		50	45	73.0	-	丸形	72.0	-	丸形	46.0	50.0	18	40	50.8	CTC 51	500	
WBC L63		63	58	90.0	-	丸形	89.1	-	丸形	59.1	63.3	18	43	63.5	CTC 63	610	
WBC L76		76	71	106.0	-	丸形	101.6	-	丸形	71.6	77.2	19	43	76.2	CTC 75	760	

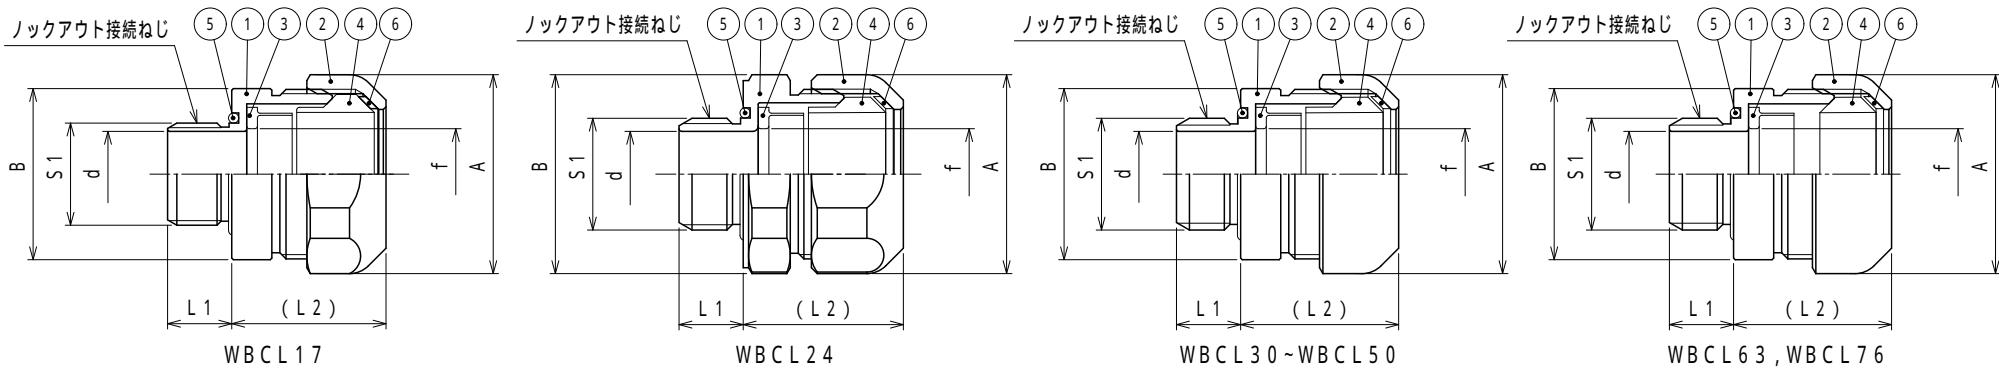

品番は、次のとあります。

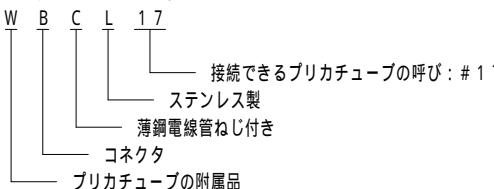

- 用途
  - コネクタ
- 特性
  - IPコード: IP 66
  - RoHS対応
- 本製品には、石綿を使用していません。

No.	部品名	個数	材質	処理・摘要		
6	ワッシャ	1	PA			
5	Oリング	1	NBR			
4	グランドパッキン	1	NBR			
3	スリーブ	1	SUS304			
2	袋ナット	1	SUS304/SCS13	SCS13: # 24		
1	本体	1	SUS304/SCS13	SCS13: # 24		

株式会社 三桂製作所 技術部 <b>SANKEI</b>	品名	ステンレス製 プリカチューブの附属品			三角法 訂正回数 2	承認 審査 石田
		ノックアウト接続用薄鋼電線管ねじ付き ボックスコネクタ				
		日付	2026.01.21	型式	WBC L	図番
						4SLS1297