
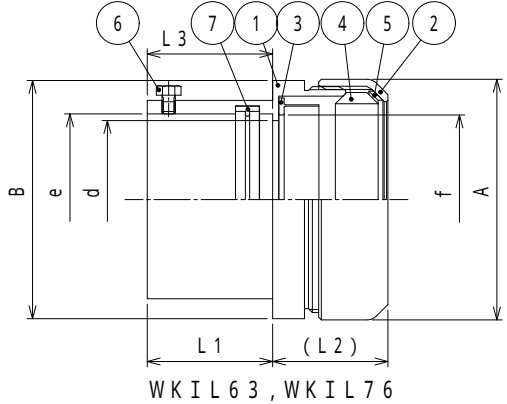
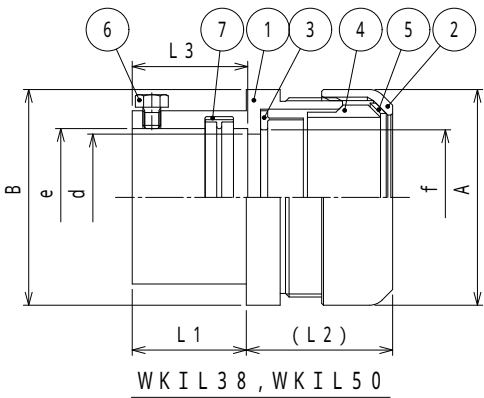


納入仕様書 / 完成図

単位：mm

品 番	接続できる電線管		袋ナット			B	本体 最小内径 d	管挿入部 内径 e	スリーブ 最小内径 f	L 1	(L 2)	L 3	止めねじ 本数	重量 (g)	袋ナット 面タッチ
			対角距離	二面巾	形状										
	プリカチューブ	厚鋼電線管	A												
WKIL 17	17	16	37.2	35.0	六角形	32.0	16.6	21.6	17.0	22.5	28	25.4	1	120	○
WKIL 24	24	22	47.2	43.3	六角形	40.0	24.0	27.1	24.0	22.4	31	25.4	1	190	○
WKIL 30	30	28	55.3	52.0	六角形	48.6	28.6	33.9	29.9	27.9	34	30.4	2	250	○
WKIL 38	PSC 38	G 36	60.5	-	丸形	60.5	38.5	42.5	37.9	32.0	39	32.4	2	380	
WKIL 50	50	42	73.0	-	丸形	72.0	46.0	48.4	50.0	35.9	41	38.9	2	540	
WKIL 63	63	54	90.0	-	丸形	90.0	55.1	60.2	63.3	46.9	40	46.9	2	1000	
WKIL 76	76	70	106.0	-	丸形	101.6	71.6	75.8	77.2	47.9	41	47.9	2	1200	

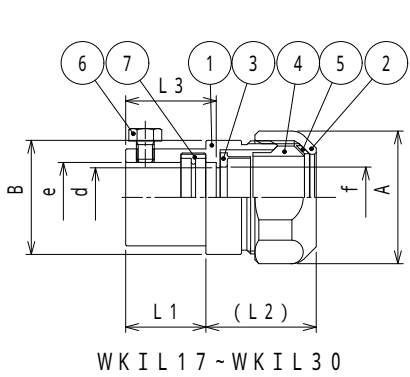

品番は、次のとおりです。

W K I L 17

接続できるプリカチューブの呼び：# 17

ステンレス製

ねじなし厚鋼電線管接続用

コンビネーションカップリング

プリカチューブの附属品

1. 用途
- ・コンビネーションカップリング
2. 特性
- ・IPコード：IP65
 - ・RoHS対応
3. 本製品には、石綿を使用しておりません。

7	パイプパッキン	1	E P D M			
6	六角ボルト (くぼみ先)	1 ~ 2	S U S	M 5		
5	ワッシャ	1	P A			
4	グランドパッキン	1	N B R			
3	スリーブ	1	S U S 3 0 4			
2	袋ナット	1	SUS304/SCS13	S C S 1 3 : # 1 7 ~ 3 0		
1	本 体	1	S U S 3 0 4			
No.	部 品 名	個 数	材 質	処 理 ・ 摘 要		
株式 会社	三桂製作所 技 術 部 SANKEI	品 名	ステンレス製 プリカチューブの附属品 ねじなし厚鋼電線管接続用 コンビネーションカップリング	三角法承認	福 本	
				訂正回数	審 査	石 田
				0	設 計	石 田
				日付	2025.11.10	型 式