# 納入仕様書／完成図

単位：mm

| 品　番 | φD | φd（近似値） | t | L | 重量（kg／本） |
|---|---|---|---|---|---|
| LN 20N | 20.0 | 16.6 | 1.6 | 3,660 | 2.68 |
| LN 25N | 25.0 | 21.6 | 1.6 | 3,660 | 3.41 |
| LN 32N | 32.0 | 28.6 | 1.6 | 3,660 | 4.43 |
| LN 43N | 42.7 | 38.5 | 2.0 | 3,660 | 7.43 |
| LN 50N | 50.0 | 46.1 | 1.8 | 3,660 | 7.91 |
| ▲ LN 63N | 63.0 | 59.1 | 1.8 | 3,660 | 10.0 |
| LN 63T | 63.0 | 58.7 | 2.0 | 3,660 | 11.1 |
| LN 70N | 76.3 | 69.0 | 3.5 | 3,660 | 22.2 |
| LN 82N | 89.1 | 81.8 | 3.5 | 3,660 | 27.3 |
| LN104N | 114.3 | 106.0 | 4.0 | 3,660 | 40.3 |

▲マークの付いている品番については、在庫がなくなり次第、販売を終了させていただきます。

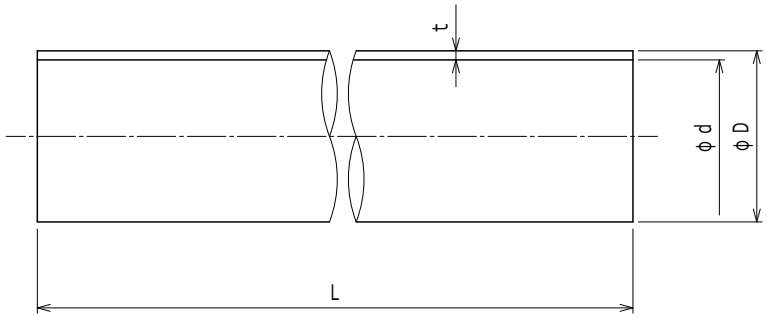


品番は、次のとおりです。

L N 25 N（T）

- L：サンパイプ
- N：接続ねじなし／厚肉管
- 25：サンパイプの呼び：25
- N（T）：長さL＝3．66m（Tは板厚変更品）

1．用途
　・ケーブル保護管
2．特性
　・RoHS対応
3．本製品には、石綿を使用しておりません。

| No. | 部品名 | 個数 | 材質 | 処理・摘要 |
|---|---|---|---|---|
| 1 | | － | SUS304 | |

| | | | | | |
|---|---|---|---|---|---|
| 株式会社 三桂製作所 技術部 SANKEI | 品名 | サンパイプ ステンレス製ねじなしケーブル保護管 厚肉管／ダル仕上 | 三角法 | 承認 | 福本 |
| | | | 訂正回数 | 審査 | 石田 |
| | | | 0 | 設計 | 石田 |
| 日付 2026.05.26 | 型式 | LN | 図番 | 4SLS6310-1 | |